



Planta Baixa

Escala 1/75
Área = 97,13m²

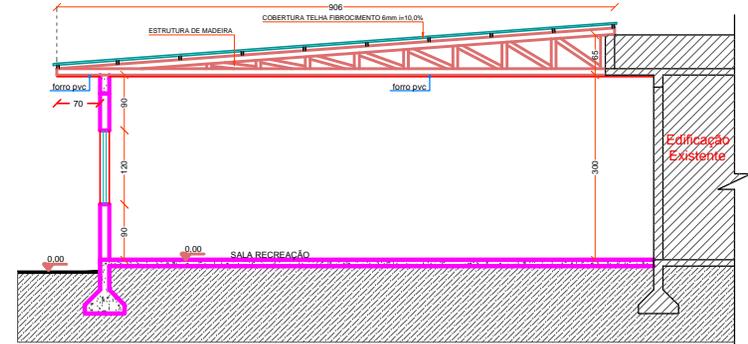

Corte AA
Escala 1/75

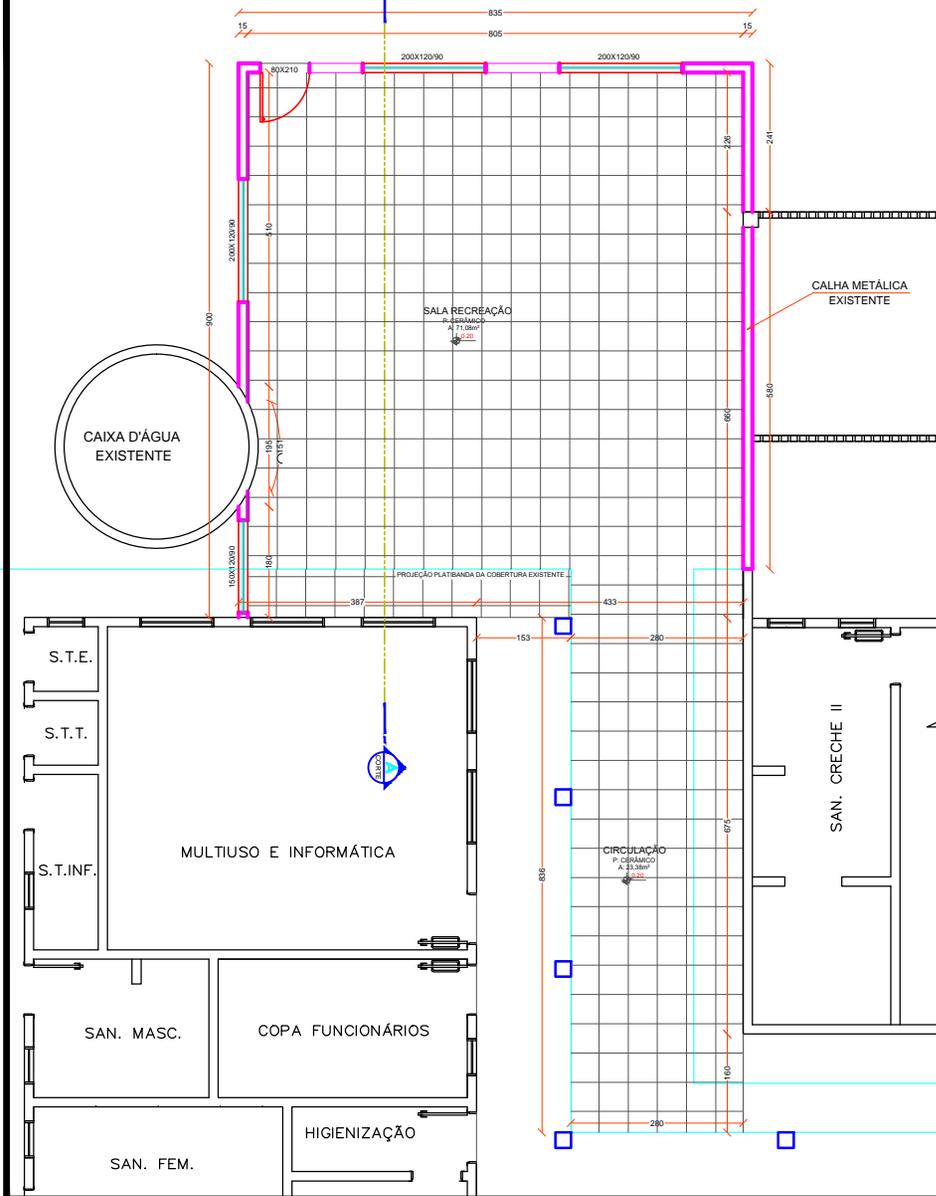

Obra: AMPLIAÇÃO ESCOLA DE ENSINO INFANTIL PROINFÂNCIA TIPO " C "		Proprietário:	
Local: Rua da Praia São Bernardino - SC		Prefeitura Municipal São Bernardino - SC CNPJ - 01.612.812/0001-50	
Responsável Técnico	Responsável Técnico	Desenho Cad:	
Engº Civil Eduardo Bratti CREA-SC 048003-9	Engº Civil Patricia R.L.Longo CREA-SC 098741-9	Eliveltro J. Passini Crea-SC 084559-7	
Referência: PROJETO ARQUITETÔNICO PLANTA BAIXA, CORTE AA.		Data: FEV. / 2018	Arquivo:
		Escala: Indicada	Prancha: 01/04
		Área Ampliar 97,13m²	