
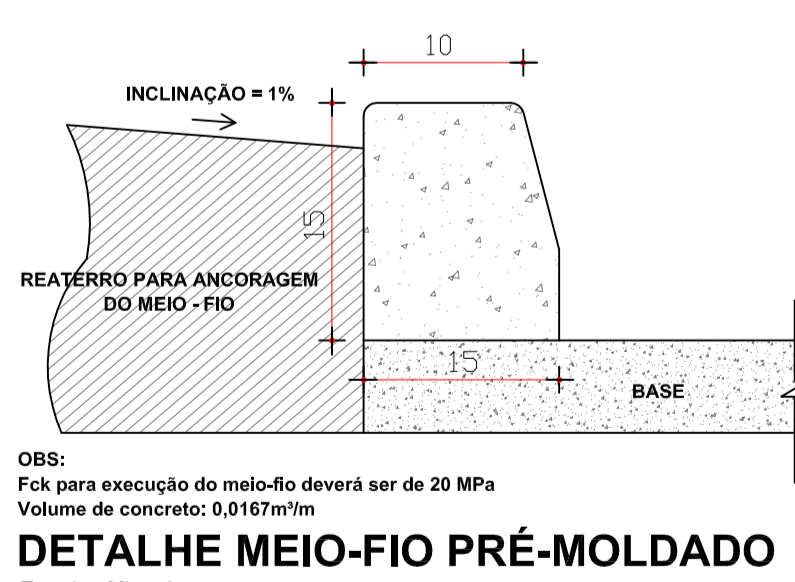


PROJEÇÃO UNIVERSAL TRANSVERSA
 DE MERCATOR - UTM
 SGR - SIRGAS2000
 MC: 51° W
 CM: 0°52'36,87"
 K: 1.00007460
 VERTICE: 380
 Lat: 26°28'12,04251" S
 Long: 52°58'00,22347" W

- LEGENDA:
- Melo fio em concreto simples (existente)
 - Melo fio em concreto simples (a executar)
 - Muro existente
 - Entrada de Veículos
 - Boca de Lixo Existente
 - Linhas Existentes
 - Detalhe Acesso Veículos em Paver e=6,00cm "Ver Detalhes"
 - Acesso Caldeira em concreto "Ver Detalhes"
 - Paver concreto a Executar e= 6,0cm
 - Paver concreto Existente e= 6,0cm
- Obs: em todas as calçadas a executar e existente será executado Plus Tátil e Visual Directional de acordo com a ABNT NBR 9050

PAVIMENTAÇÃO PAVER NAS CALÇADAS e=6CM P/ DA RUA SÃO BERNARDINO
 ESCALA 1:750
 ÁREA = 1.387,64m²

- LEGENDA
- A - CBUQ em 5 cm (Existente)
 - B - Pintura de ligação RR-2C (Existente)
 - C - Impermeabilização CM-30 (Existente)
 - D - Brita Graduada em 20 cm (Existente)
 - 01 - Pavimentação com Pedras Irregulares (Existente)
 - 02 - Colchão de Pó de Pedra e=9,0cm (Existente)
 - 03 - Solo Compactado
 - 04 - Melo-Fio (Existente)
 - 05 - Passeio Público
 - 06 - Drenagem Pluvial (Existente)
 - 07 - Reaterro Compactado

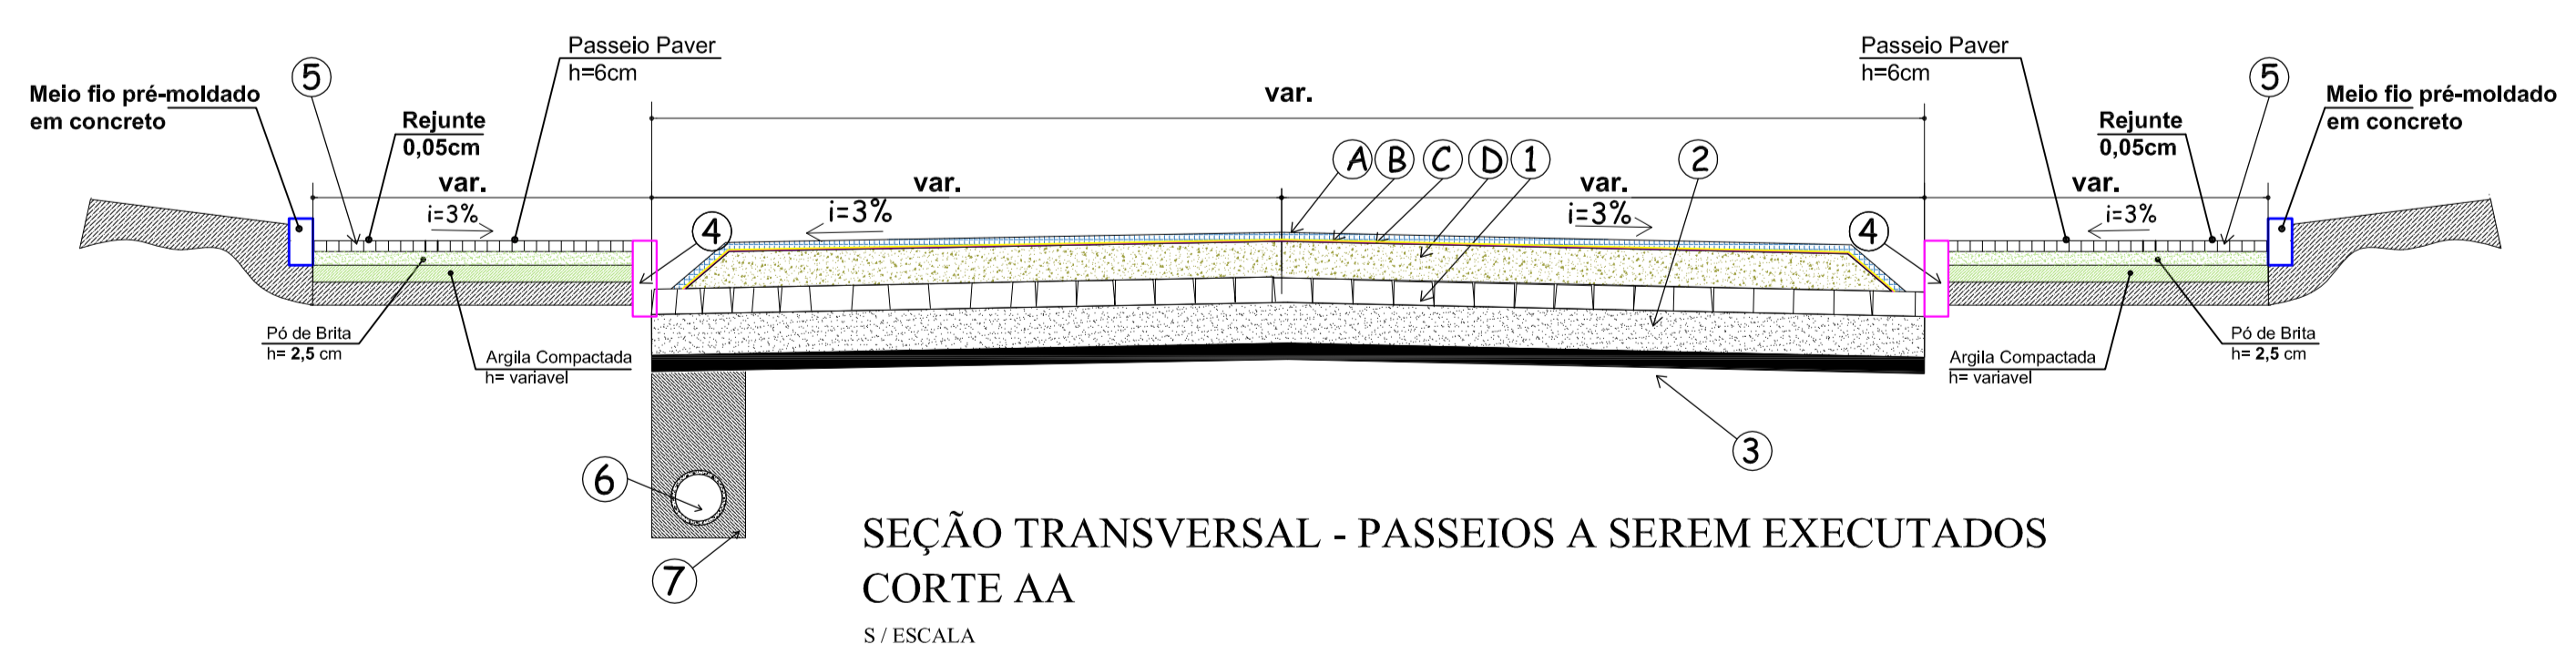

AMNOROESTE
 ASSOCIAÇÃO DOS MUNICÍPIOS DO NOROESTE DE SANTA CATARINA

PROJETO ARQUITETÔNICO
 PAVIMENTAÇÃO PASSEIO PÚBLICO COM PAVER
 PARTE RUA SÃO BERNARDINO

ENDEREÇO: P/ RUA SÃO BERNARDINO, CENTRO - SÃO BERNARDINO-SC

PROPRIETÁRIO: PREFEITURA MUNICIPAL DE SÃO BERNARDINO - SC
 CNPJ - 01.812.810/0001-90

DESENHO: Eliverto Jesus Passini - CREA-SC 084559-7
 Beatriz Verona Cerri - CREA-SC 136400-2

RESPONSÁVEL TÉCNICO: Eng^o Civil Patrícia Rossoni L. Longo - CREA-SC 048003-9

RESPONSÁVEL TÉCNICO: Eng^o Civil Amarildo M. Ribeiro - CREA-SC 048003-9

DESCRIÇÃO: PLANTA BAIXA PAVIMENTAÇÃO PASSEIO PÚBLICO

ÁREA TOTAL PASSEIO C/ PAVER INDICADA: ESCALA: INDICADA DATA: JUNHO / 2018

CONTATO: E-MAIL: amnoroste@amnoroste.org.br - TEL: (49)3344-1991

ARQ - 01/06