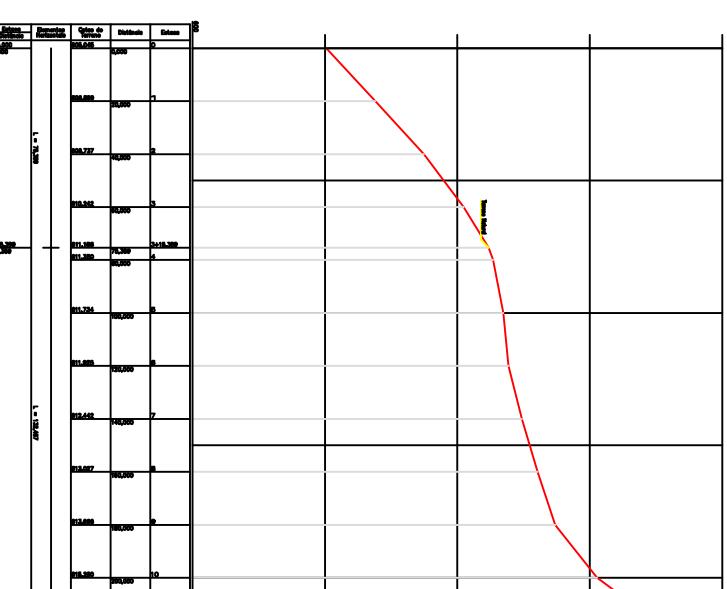
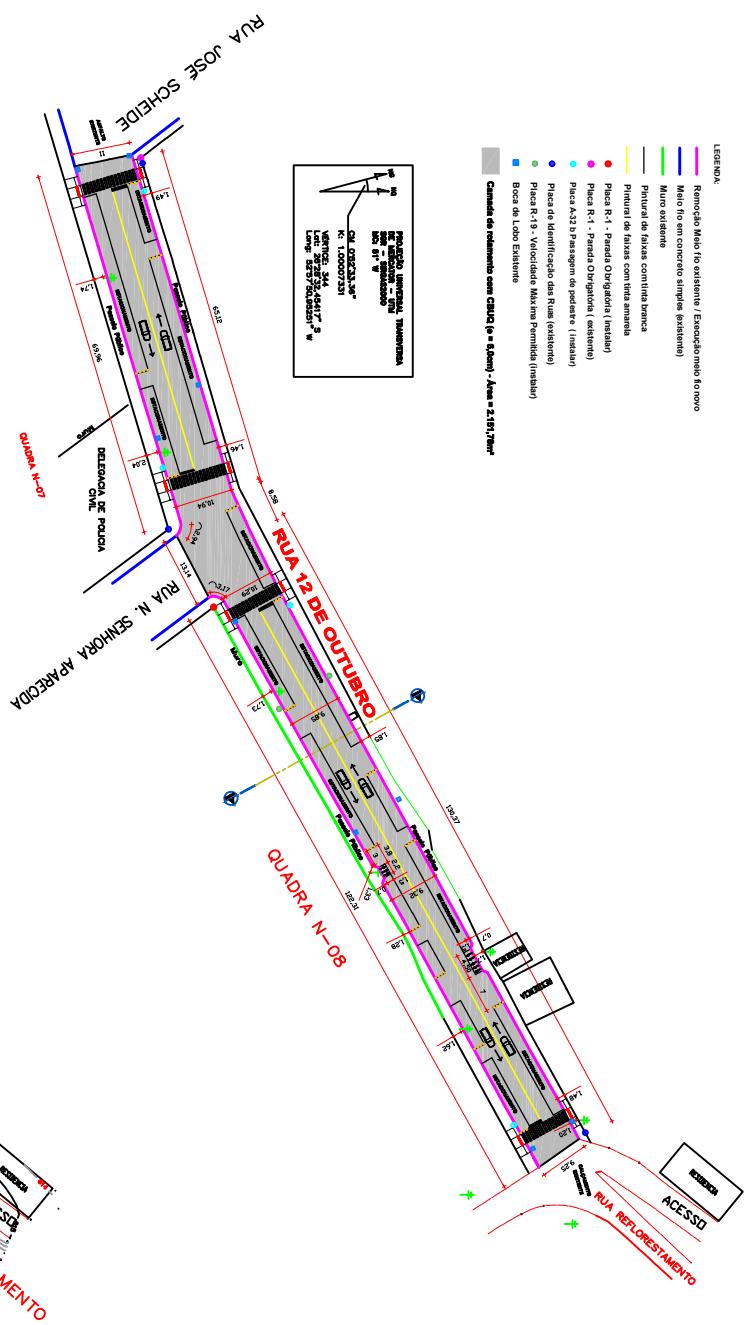
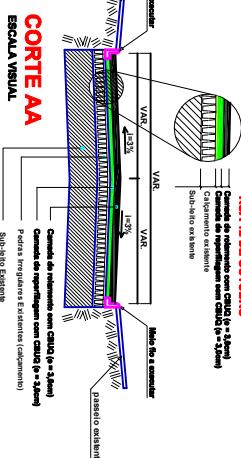


LEGE NDA:

- Remoção Meio (o existente / Execução meio futuro)
- Mato (o em concreto simples (existente))
- Muro existente
- Pintura de falso com trinta amarela
- Pista R-1 - Pista Obrigatória (inicial)
- Pista A-12 - Passagem do pedestre (inicial)
- Pista de Identificação das ruas (existente)
- Borda de Lobo Existente
- Circula de rodamento com CIRUQ (e = 4,8m) - Área = 21.151,7m²

**Planimétrico**

Escala 1/500

**PROJETO ARQUITETÔNICO
PAV. ASFÁLTICA P/ RUA 12 DE OUTUBRO**

RESPONSÁVEL TÉCNICO: Eng Civil Fabrício Resende L. Longo - CREASC 0460009

RESPONSAVEL TÉCNICO: Eng Civil Júlio M. Reis - CREASC 0460009

DESCRIÇÃO: PLANTA BAIXA PAVIMENTAÇÃO ASFÁLTICA, PERFIL LONGITUDINAL SUB. DETALHES, PLANEJAMENTO CORTE AA.

ARQ - 01/03

ÁREA TOTAL: 2.617m² ESCALA: 1/500 DATA: MAIO / 2018

CONTATO: E-MAIL: amnoroste@amnoroste.org.br - TEL: (49)3544-1891