
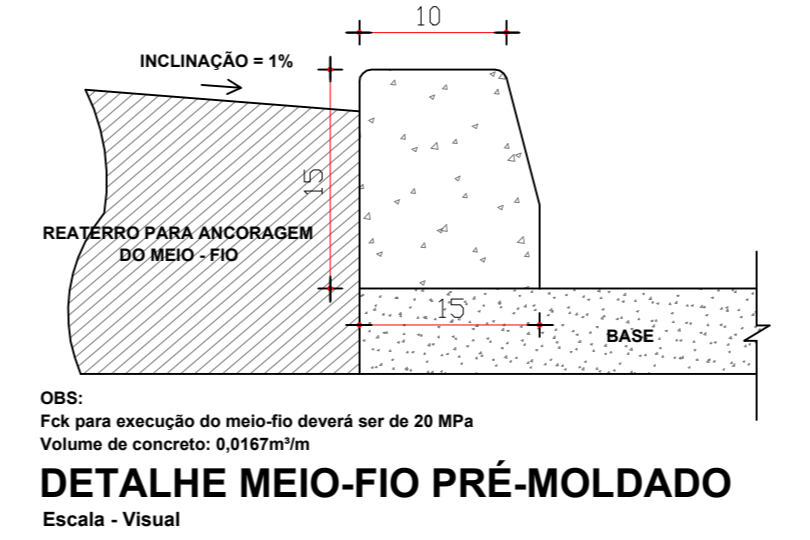


PROJEÇÃO UNIVERSAL TRANSVERSA  
 DE MERCATOR - UTM  
 SGR = SIRGAS2000  
 MC: 51° W  
 CM: 0°52'36,87"  
 K: 1.00007460  
 VERTICE: 380  
 Lat: 26°28'12,04251" S  
 Long: 52°58'00,22347" W

- LEGENDA**
- Meio fio em concreto simples (existente)
  - Meio fio em concreto simples (a executar)
  - Muro existente
  - Entrada de Veículos
  - Boca de Lixo Existente
  - Linhas Existentes
  - Detalhe Acesso Veículos em Paver em 0,80cm "Ver Detalhes"
  - Acesso Coberto em concreto "Ver Detalhes"
  - Paver concreto Existente = 8,0cm
  - Paver concreto a Executar Lado Direito = 194,60m²
  - Paver concreto a Executar Lado Esquerdo = 26,75m²
- Obs: em todas as cotagens a executar já foi incluído o material Piso Tátil e Visual Direcional de Alto conforme ABNT NBR 9050*

**PAVIMENTAÇÃO PAVER NAS CALÇADAS e=6CM  
 P/ DA RUA SÃO BERNARDINO**  
 ESCALA 1:750  
 ÁREA = 221,15m²

- LEGENDA**
- A - CBUQ em 5 cm (Existente)
  - B - Pintura de ligação RR-ZC (Existente)
  - C - Impermeabilização CM-20 (Existente)
  - D - Brita Graduada em 20 cm (Existente)
  - 01 - Pavimentação com Pedras Irregulares (Existente)
  - 02 - Colchão de Pz de Pedra em 10cm (Existente)
  - 03 - Solo Compactado
  - 04 - Meio-Fio (Existente)
  - 05 - Passeio Público
  - 06 - Drenagem Pluvial (Existente)
  - 07 - Reaterro Compactado

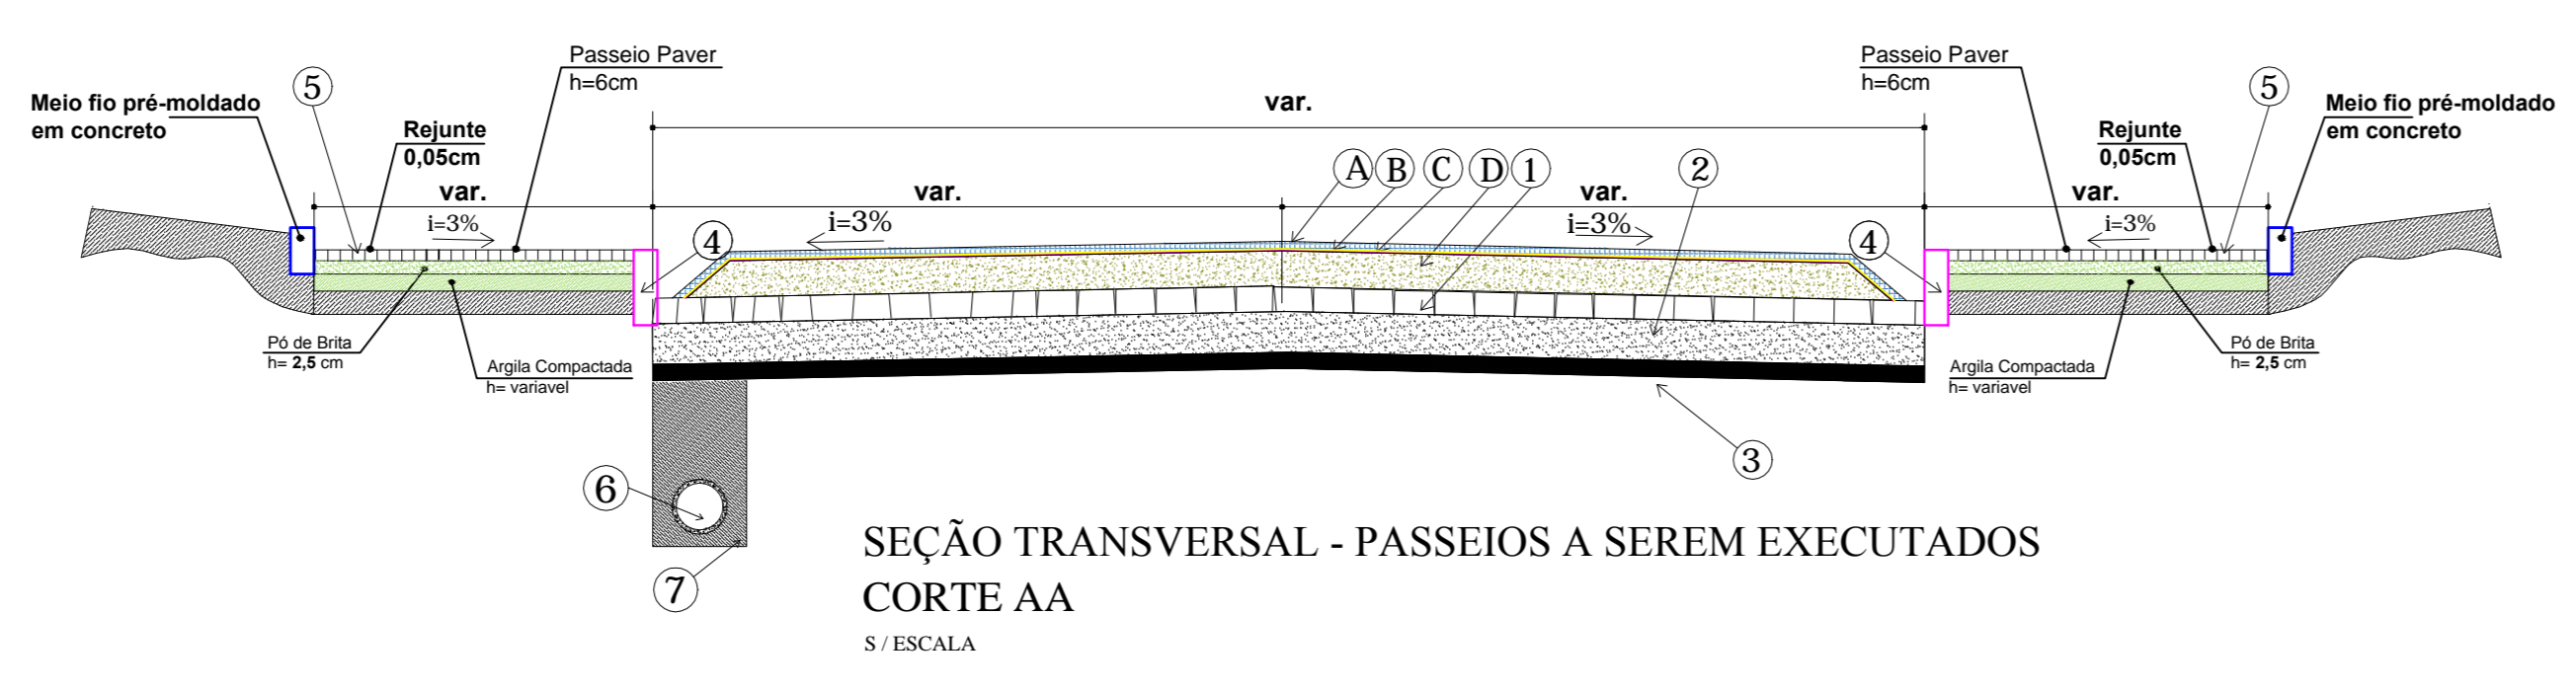

<b>AMNOROESTE</b> ASSOCIAÇÃO DOS MUNICÍPIOS DO NOROESTE DE SANTA CATARINA		
<b>PROJETO DE PAVIMENTAÇÃO</b> PAVIMENTAÇÃO PASSEIO PÚBLICO COM PAVER PARTE RUA SÃO BERNARDINO		
ENDEREÇO:	P/ RUA SÃO BERNARDINO, CENTRO - SÃO BERNARDINO-SC	
PROPRIETÁRIO:	PREFEITURA MUNICIPAL DE SÃO BERNARDINO - SC <small>CPF: 01.612.000/00-00</small>	
DESENHO:	Elvêrio Jesus Passini - CREA-SC 084559-7 Beatriz Verónica Corti - CREA-SC 136409-2	
RESPONSÁVEL TÉCNICO:	Engº Civil Patrícia Rossoni L. Longo - CREA-SC 048003-9	
RESPONSÁVEL TÉCNICO:	Engº Civil Amândio M. Ribeiro - CREA-SC 048003-9	
DESCRIÇÃO	PLANTA BAIXA PAVIMENTAÇÃO PASSEIO PÚBLICO	<b>ARQ - 01/02</b>
ÁREA:	221,15m²	ESCALA: INDICADA
DATA:	JUNHO / 2019	
CONTATO:	E-MAIL: amnoroste@amnoroste.org.br - TEL: (49)3344-1991	

18/07/2019