


Planta Baixa Patio Coberto

Escala 1/100




Vista Perspectiva (Fachada 01)

Escala Visual

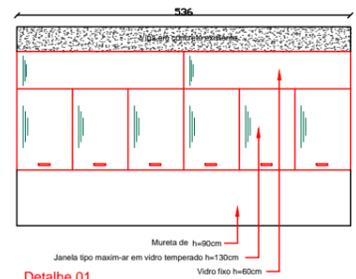

Detalhe 01

Escala 1/100

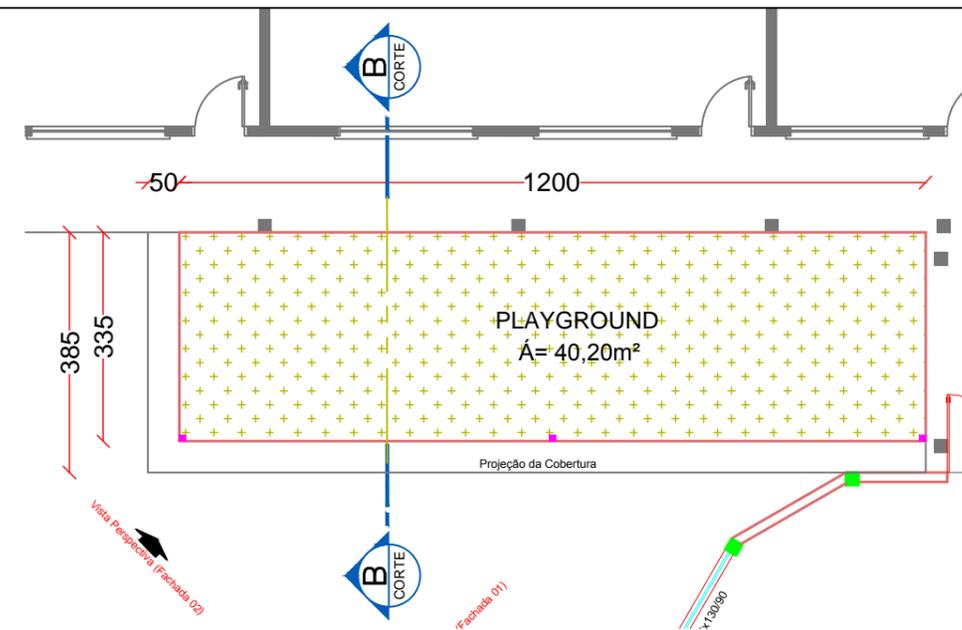

Planta Baixa Playground

Escala 1/100

Quadro Áreas

Acesso Coberto	62,68m²
Playground	40,20m²

LEGENDA

- Parede Alvenaria h=280cm
- Mureta Existente h=50cm
- Mureta de h=90cm
- Janela tipo maxiar em vidro temperado h=130cm
- Vidro fixo h=60cm (ver detalhe 01)
- Pilares Existente
- Pilares a Executar "Ver Detalhes no Projeto"
- Pilar Metálico Playground
- Piso emborrachado 1000x1000x40mm

LEGENDA

- Piso Emborrachado - A= 40,20m²
- Grama Esmeralda - A= 1.239,26m²
- Pedra Brita - A= 747,50m²
- Paver e = 8cm - A= 465,00m²
- Piso Concreto Existente



CONCLUSÃO ESCOLA PADRÃO FNDE 6 SALAS DE AULA

Engº Civil Bruna Henrique
CREA-SC 154937-0

REFERENTE: PROJETO ARQUITETÔNICO

Planta Baixa, Legenda, Quadro de Áreas,
Fachada Patio Coberto, Detalhe.

DESENHO CAD:

Eliveltro J. Passini
Crea-SC-084559-7

PROPRIETÁRIO

PREFEITURA MUNICIPAL DE SÃO BERNARDINO
CNPJ Nº 01.612.812/0001-50

VISTO:

ESCALA:

Indicada

ÁREA:

Indicada

NÚMERO DA PRANCHA

CONCLUÍDO:

LOCAL:

RUA DA PRAIA - CENTRO - SB-SC

01/12