


Planta Baixa acesso Acesso Coberto

Escala 1/100
Área: 62,68m²

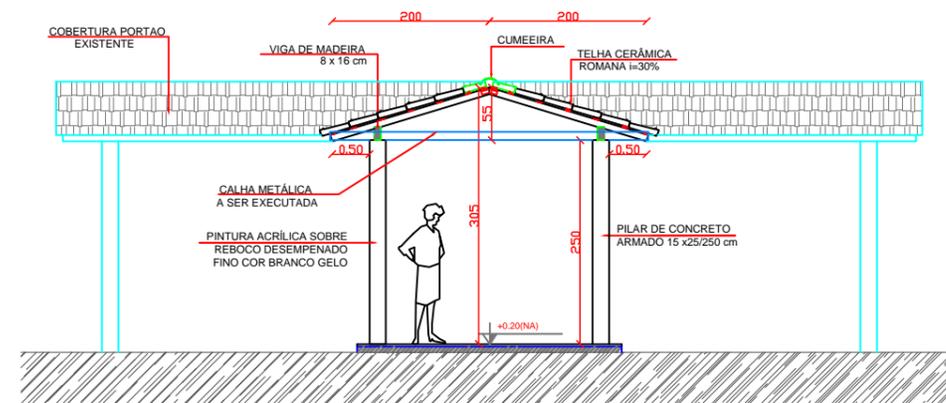

Corte AA
Escala 1/75

CONCLUSÃO ESCOLA PADRÃO FNDE 6 SALAS DE AULA		Eng ^o Civil Bruna Henrique CREA-SC 154937-0	
REFERENTE: PROJETO ARQUITETÔNICO Planta Baixa Acesso Coberto, Corte AA.		DESENHO CAD: Elivetro J. Passini Crea-SC-084559-7	
PROPRIETÁRIO PREFEITURA MUNICIPAL DE SÃO BERNARDINO CNPJ Nº 01.612.812/0001-50			
VISTO: _____ CONCLUÍDO: _____	ESCALA: Indicada LOCAL: RUA DA PRAIA - CENTRO - SB-SC	ÁREA: Indicada NÚMERO DA PRANCHA 03/12	

02/12/2019