


Estrutural Acesso Coberto
Escala 1/75

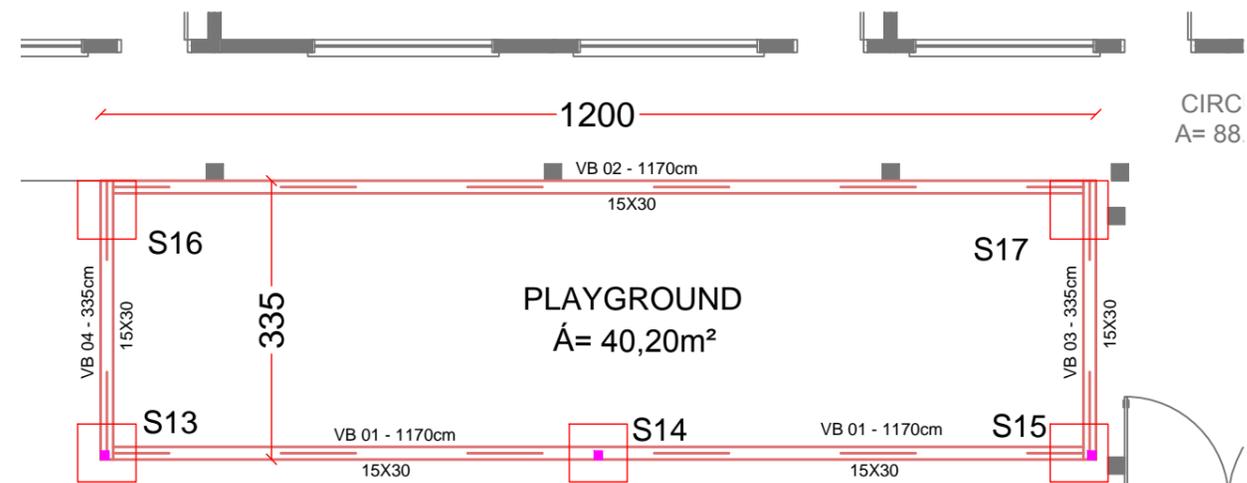

Estrutural Playground
Escala 1/75

LEGENDA

- Pilares Existente
- Pilares a Executar "Ver Detalhes no Projeto"
- Pilar Metálico Playground
- Portão a executar - 4,00 x 1,8m

		
CONCLUSÃO ESCOLA PADRÃO FNDE 6 SALAS DE AULA		Engº Civil Bruna Henrique CREA-SC 154937-0
REFERENTE: PROJETO ESTRUTURAL Planta Baixa Acesso Coberto, Playground, Legenda		DESENHO CAD: Elivetro J. Passini Crea-SC-084559-7
PROPRIETÁRIO PREFEITURA MUNICIPAL DE SÃO BERNARDINO CNPJ Nº 01.612.812/0001-50		
VISTO: _____ CONCLUÍDO: _____	ESCALA: Indicada LOCAL: RUA DA PRAIA - CENTRO - SB-SC	ÁREA: Indicada NÚMERO DA PRANCHA 08/12

12/02/2019