
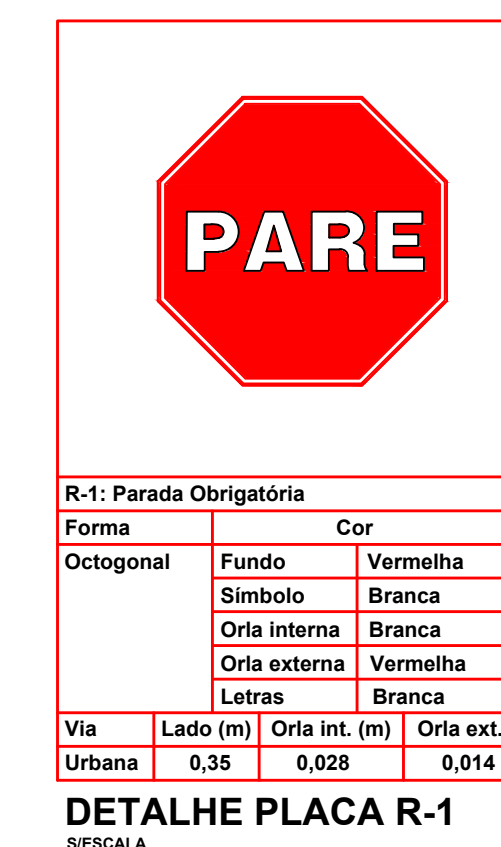
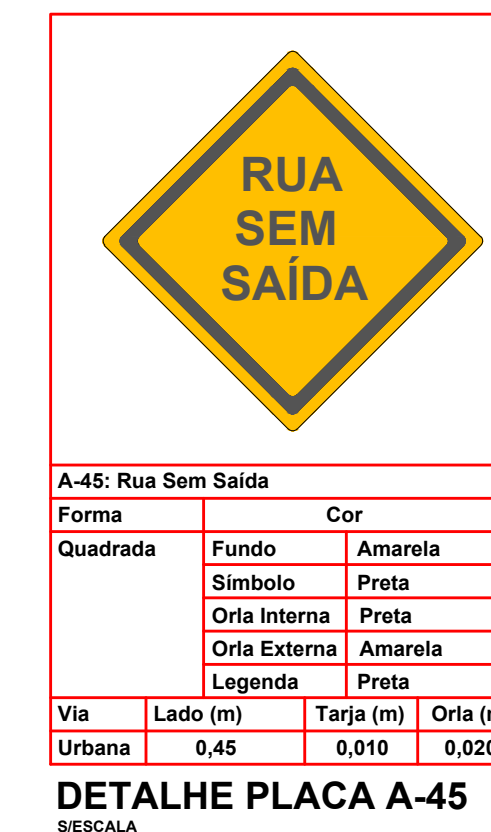
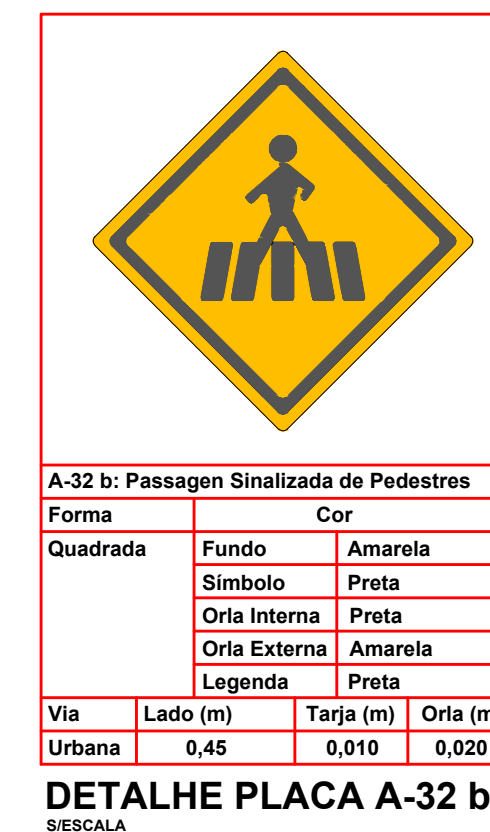
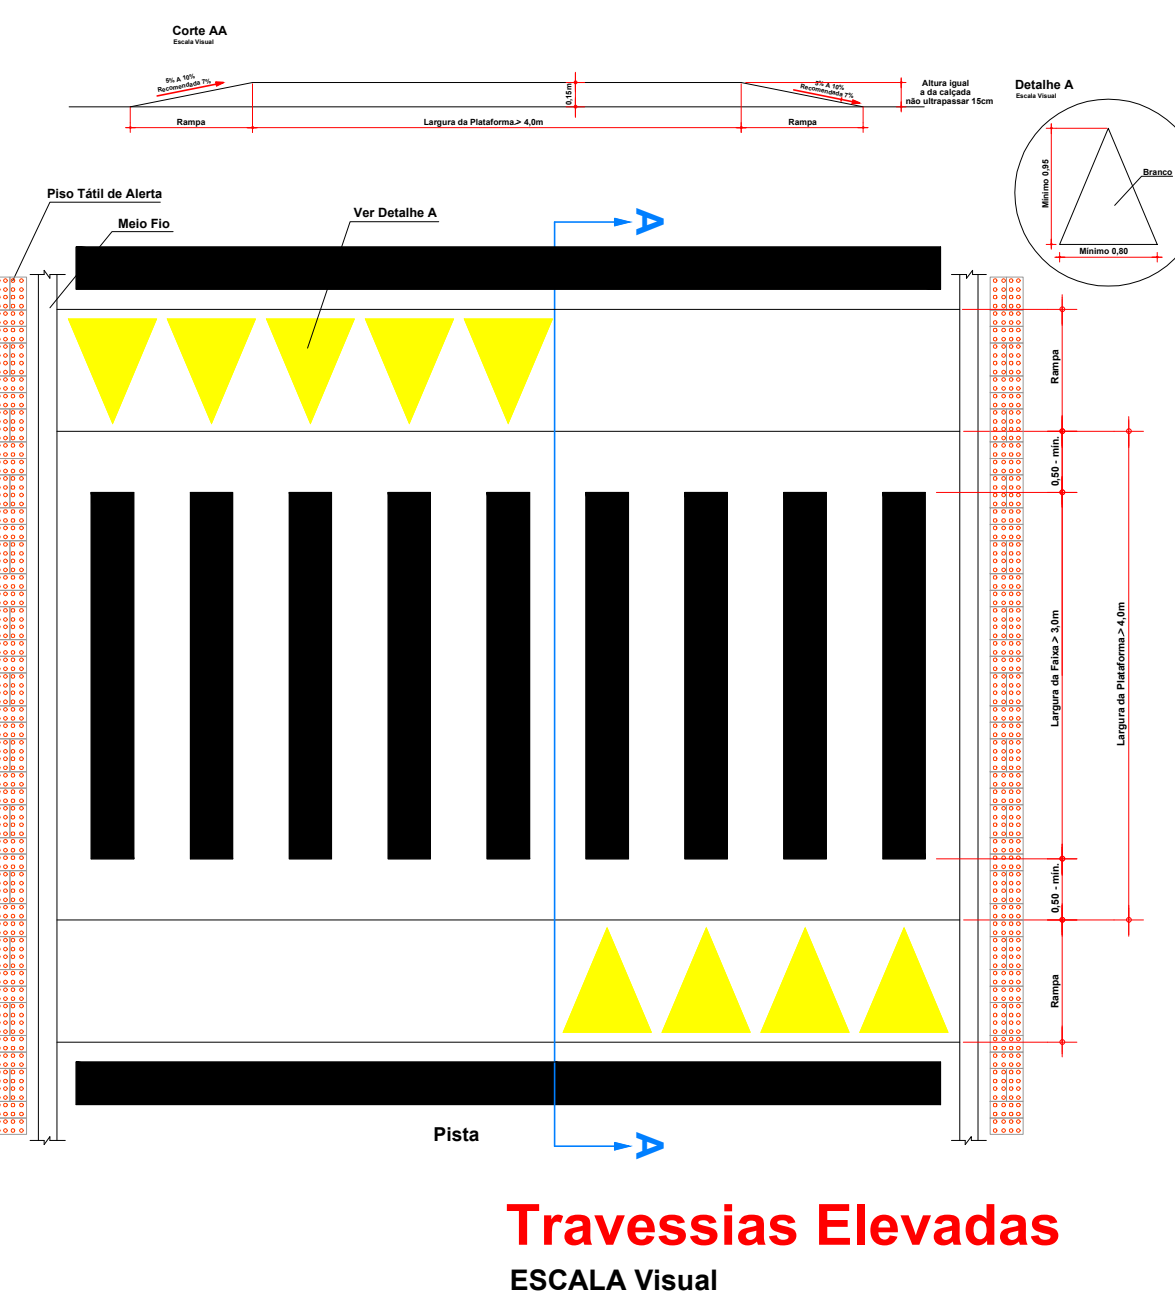
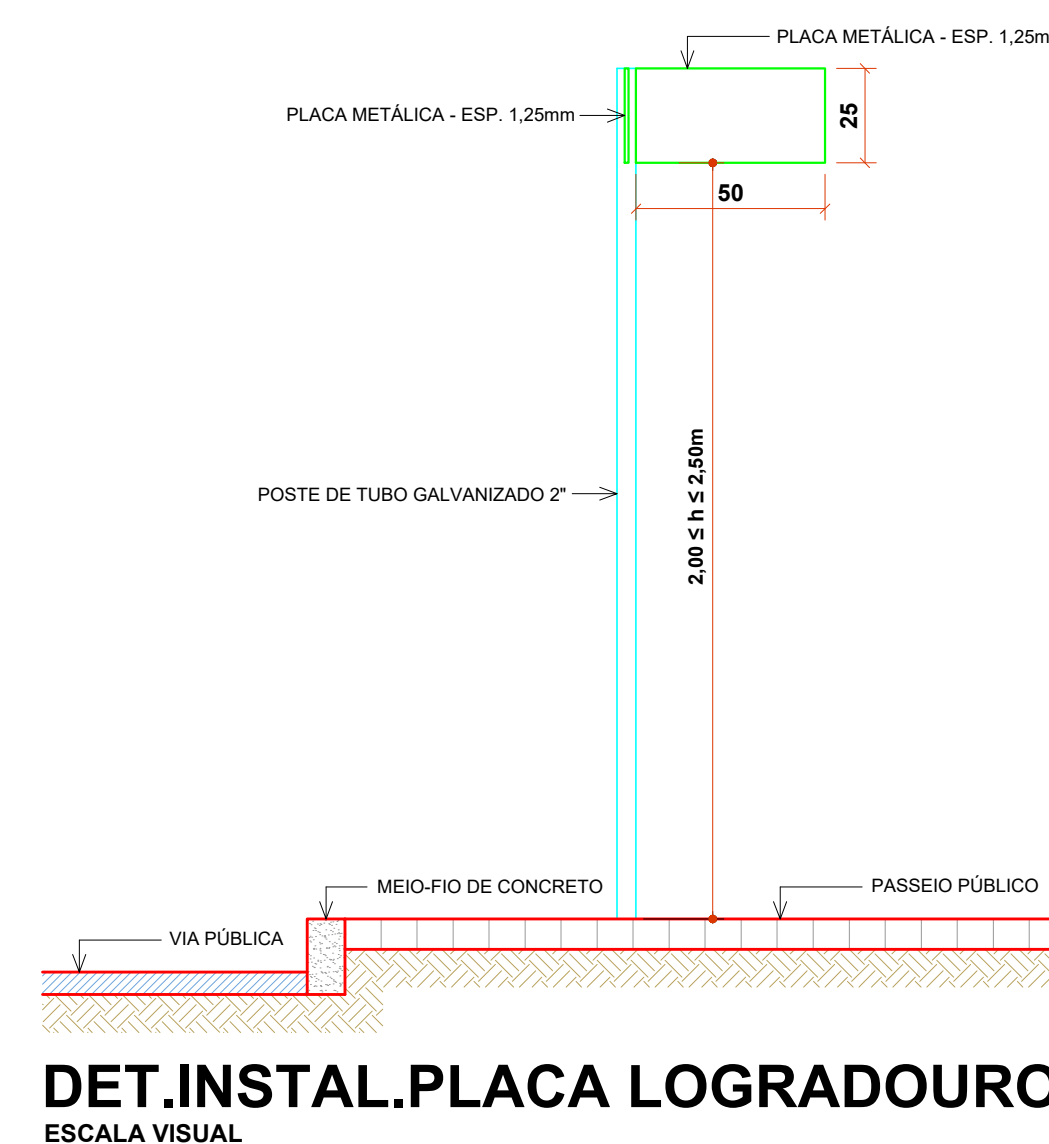
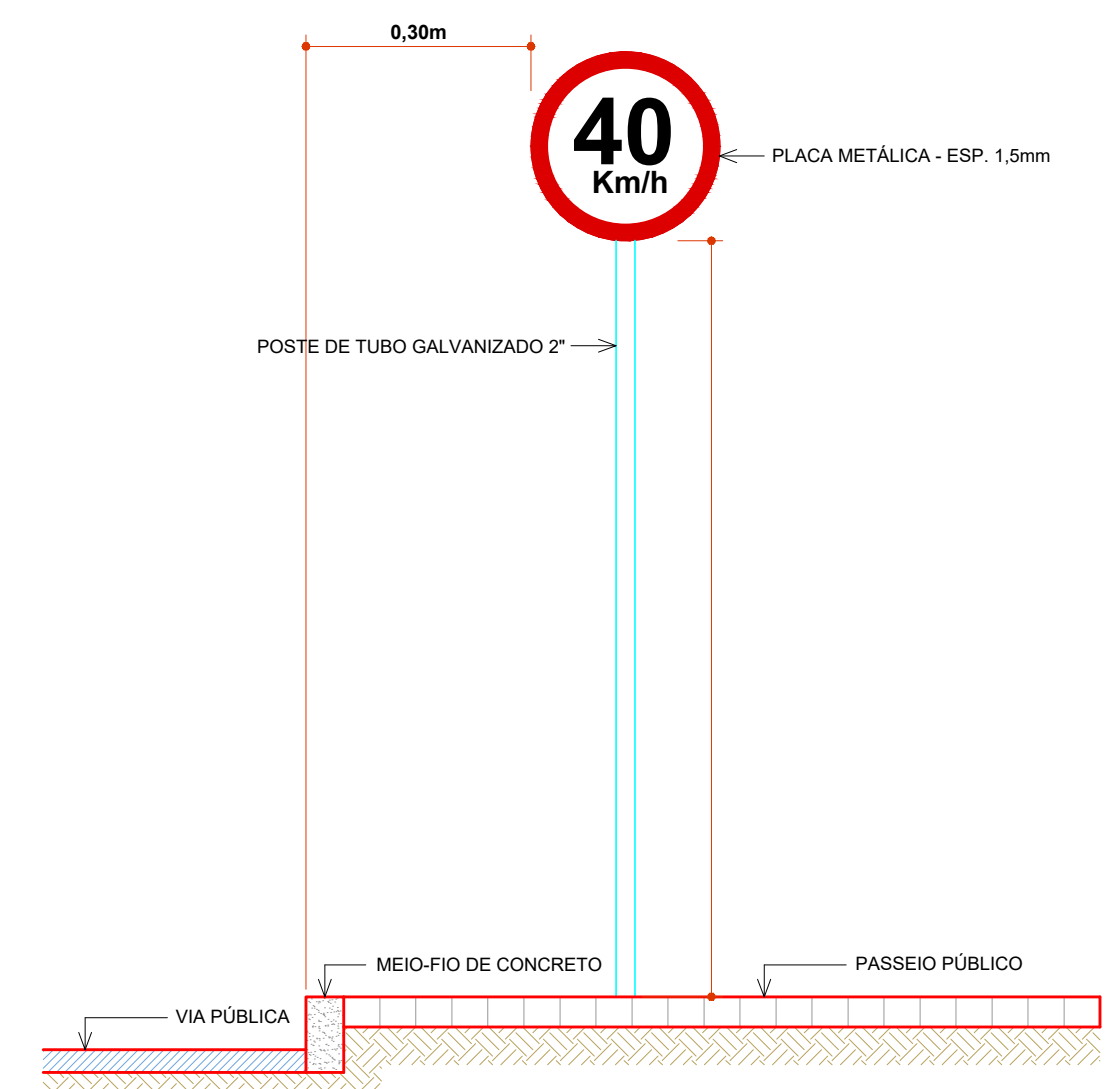
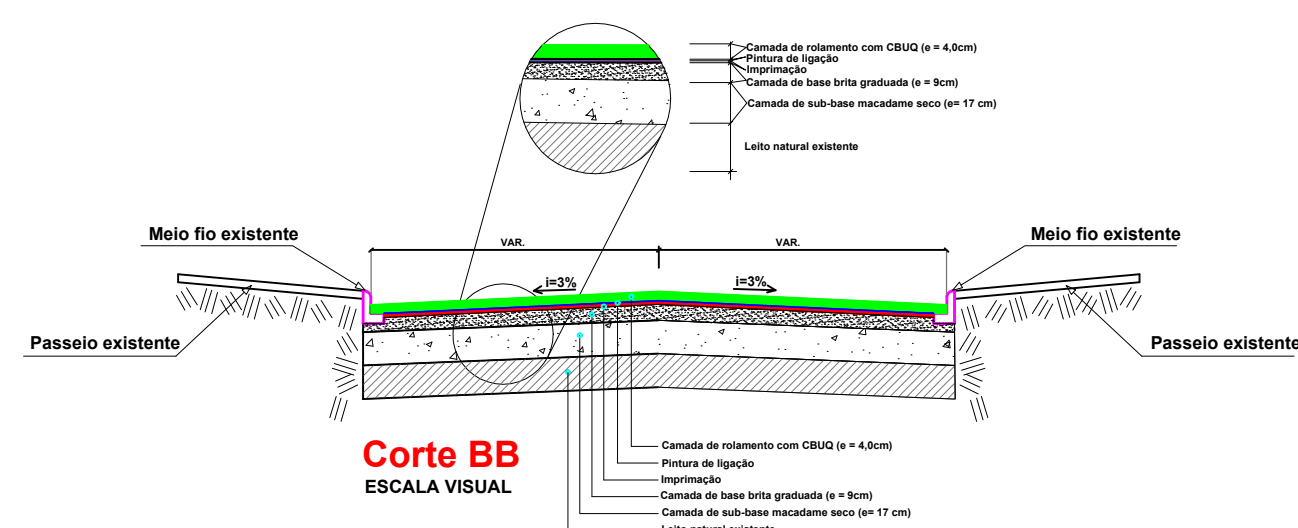
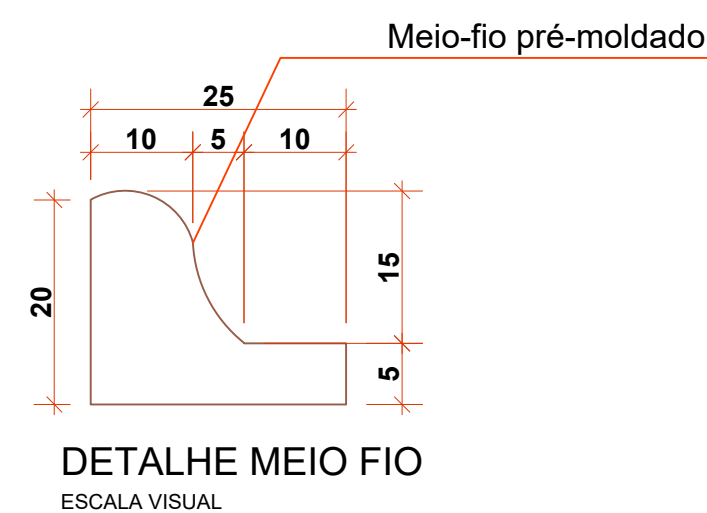
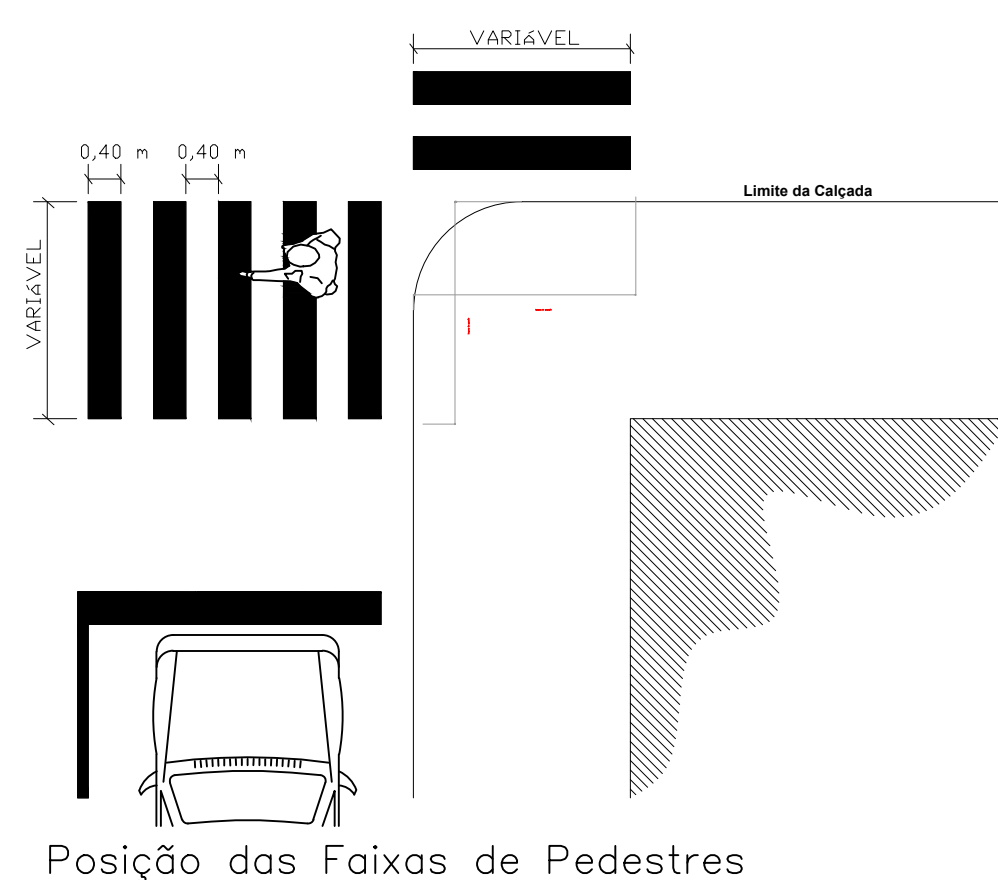


PAVIMENTAÇÃO ASFÁSTICA
 ESCALA 1 / 500
 ÁREA = 2.850,59m²

CONVENÇÕES

- Meio - Fio concreto (Existente)
 - Meio - Fio concreto (A Executar)
 - + Poste de Energia (Existente)
 - Placa de Identificação das Ruas (A Executar)
 - Placa R-1 - Parada Obrigatória (A Executar)
 - Placa R-19 - Velocidade Máxima Permitida (A E)
 - Placa A 32b - Travessia de Pedestres (A Executar)
 - Placa A 45 - Rua Sem Saída (A Executar)
 - Entrada de Veículos
 - Pintura Acrílica Branca (seccionada)
 - Pintura Acrílica Amarela (continua)
- OBS: Nos acessos p/ veículos será executado meio fio baixo e rampa conforme exemplos no projeto

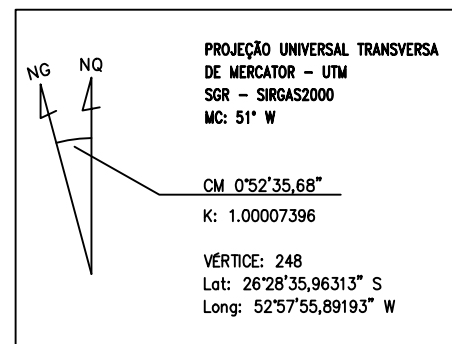

PROJETO ARQUITETÔNICO

PAVIMENTAÇÃO ASFÁSTICA SOBRE LEITO NATURAL
 RUA DA PRAIA

ENDEREÇO:	RUA DA PRAIA BAIRRO SCHEID - SÃO BERNARDINO
PROPRIETÁRIO:	MUNICÍPIO DE SÃO BERNARDINO-SC CNPJ Nº 01.812.812/0001-50
RESPONSÁVEL TÉCNICO:	Engº Civil Bruna Henrique - CREA-SC 154937-0
RESPONSÁVEL TÉCNICO:	Engº Civil Amarildo M. Ribeiro - CREA-SC 156004-7
RESPONSÁVEL TÉCNICO:	Engº Eletricista Charlan Smaniotti Luzzatto - CREA-SC 127695-8
DESENHO CAD:	Eliveltro Jesus Passini - CREA-SC 084559-7

DESCRIÇÃO	PLANTA BAIXA SIMBOLOGIA DETALHES CORTE AA	PRANCHA: 01/04
ÁREA TOTAL:	2.843,20m ²	ESCALA: INDICADA
CONTATO:	E-MAIL: amnoroste@amnoroste.org.br - TEL: (49)3344-1991	