

FECHAMENTO TELHA CHAPA DE ALUZINC 0,43mm


PORTA DE ABRIR 400X400

PILAR PRÉ-FABRICADO 25X35CM (A EXECUTAR)

Telha Trapezoal Aluzinc TP 40 (A EXECUTAR)


Fechamento Oitão Telha Aluzinc (A EXECUTAR)

Vista Perspectiva (Fachada)
Escala 1/100

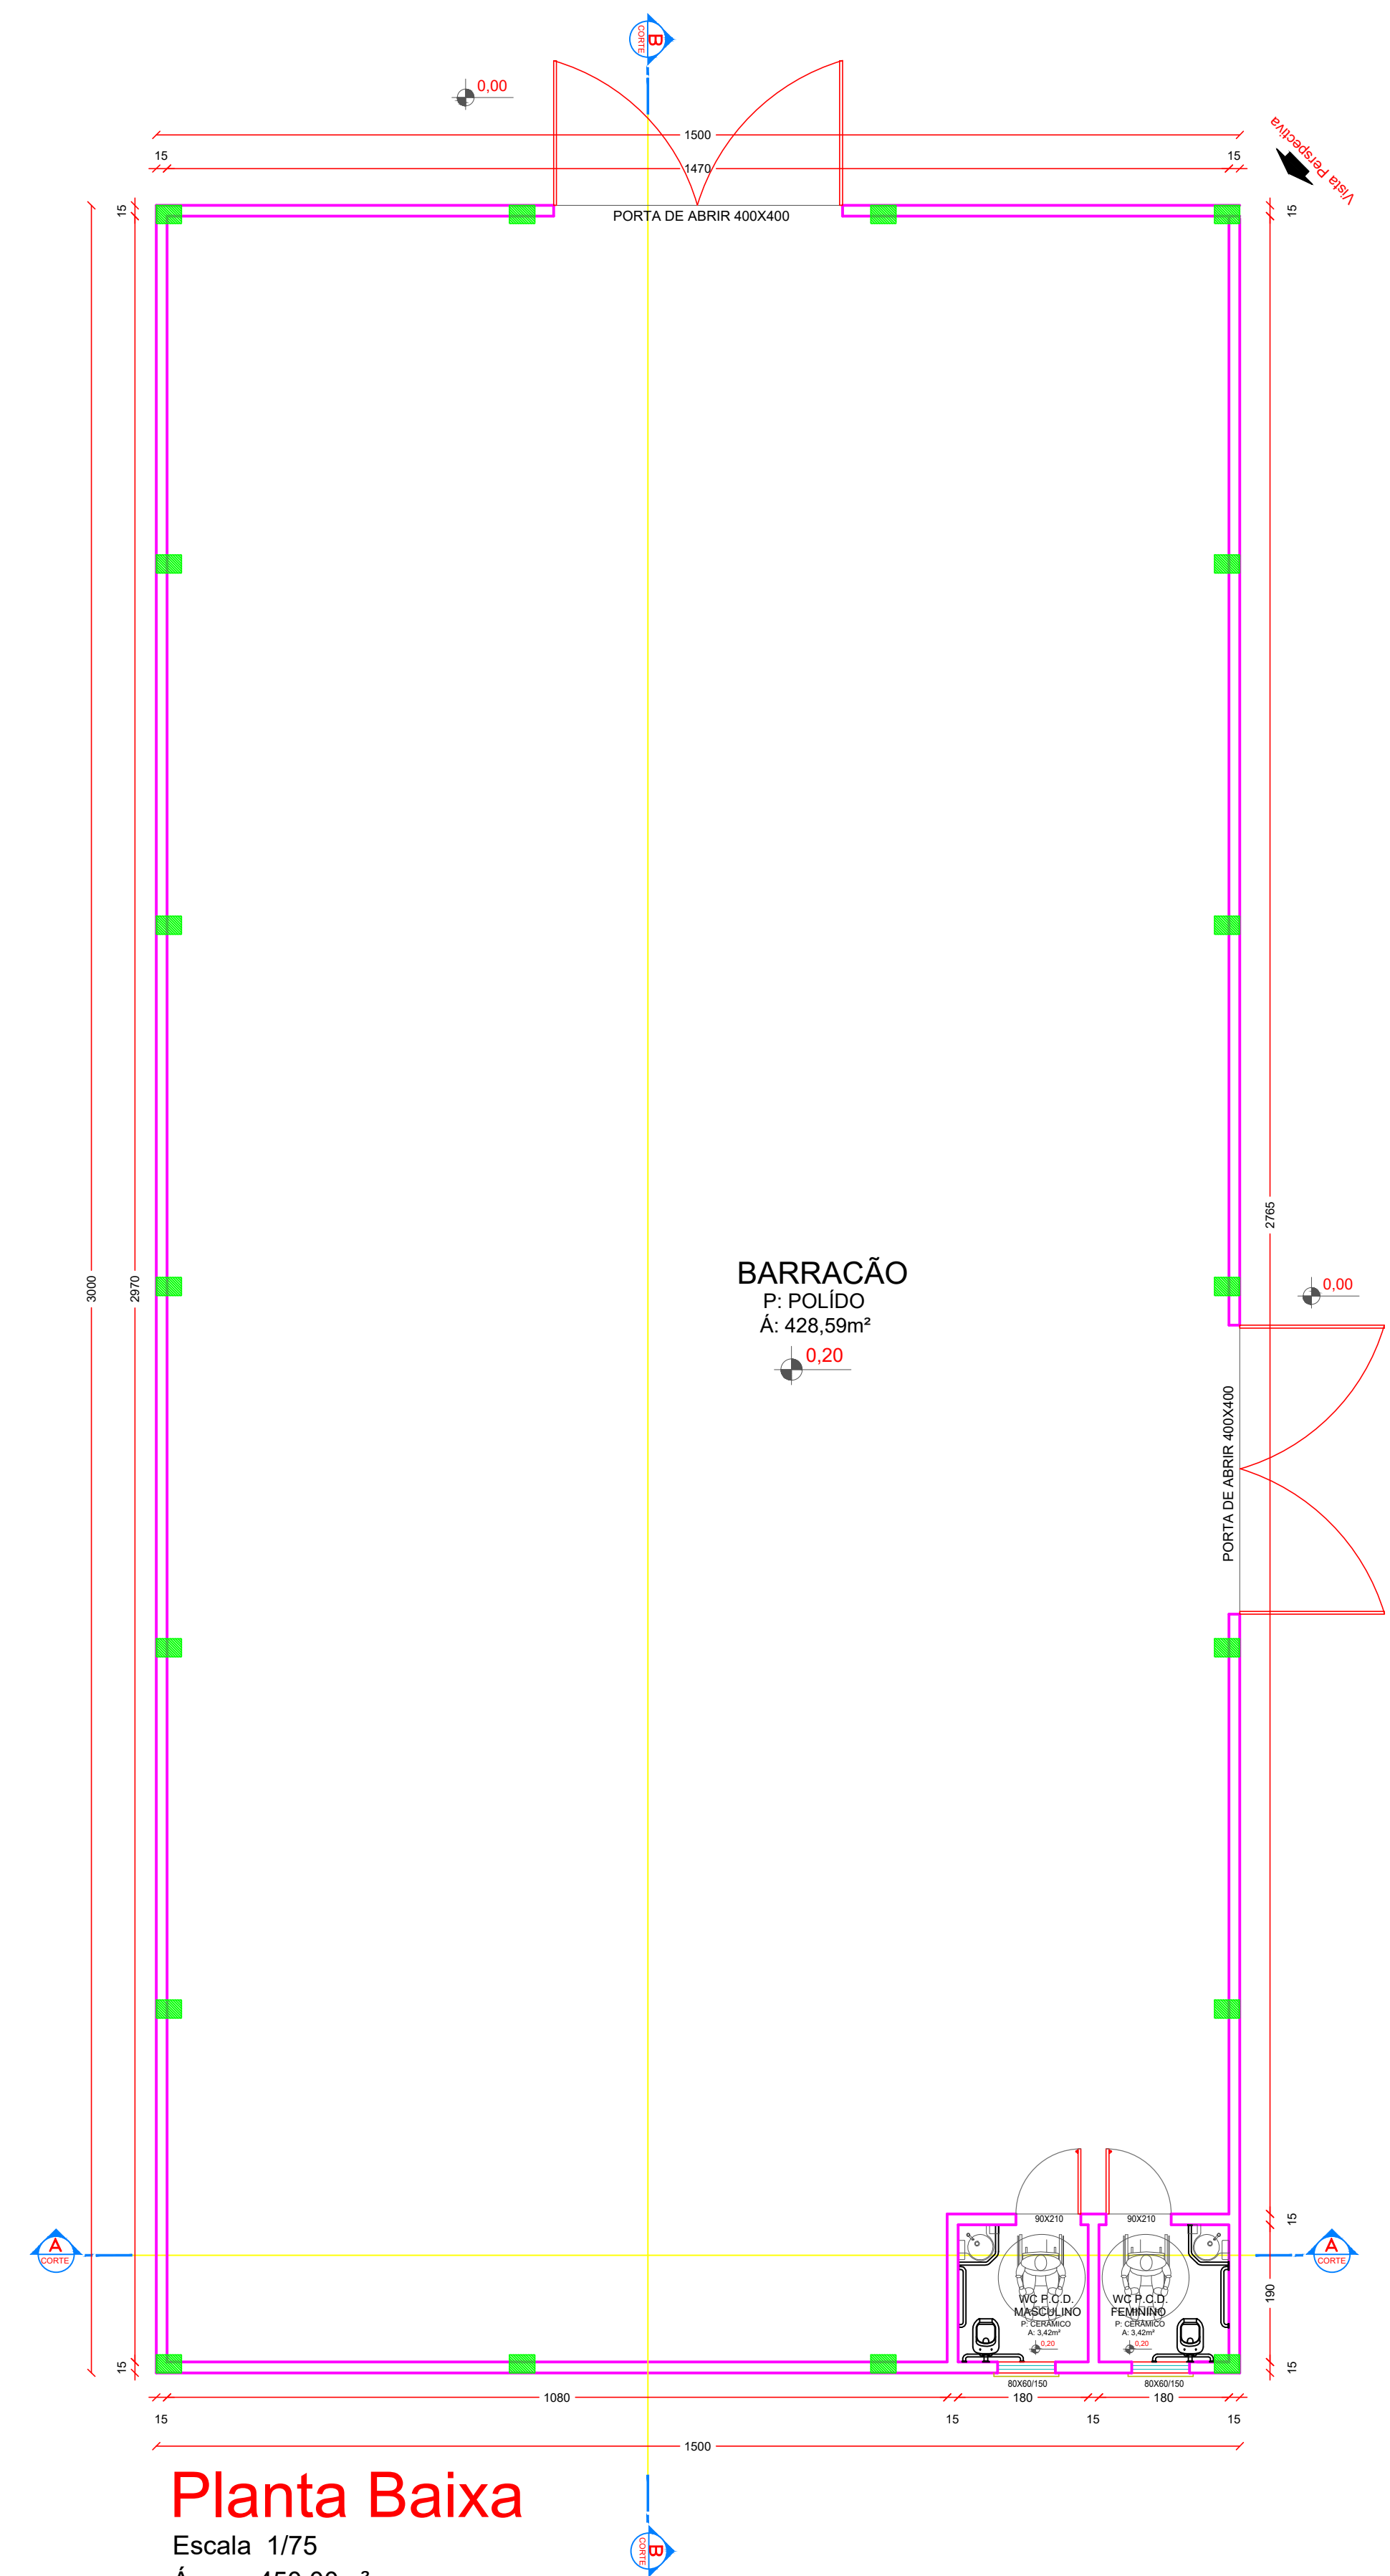

BARRACÃO
P: POLÍDO
Á: 428,59m²
0,20

Planta Baixa
Escala 1/75
Área = 450,00m²

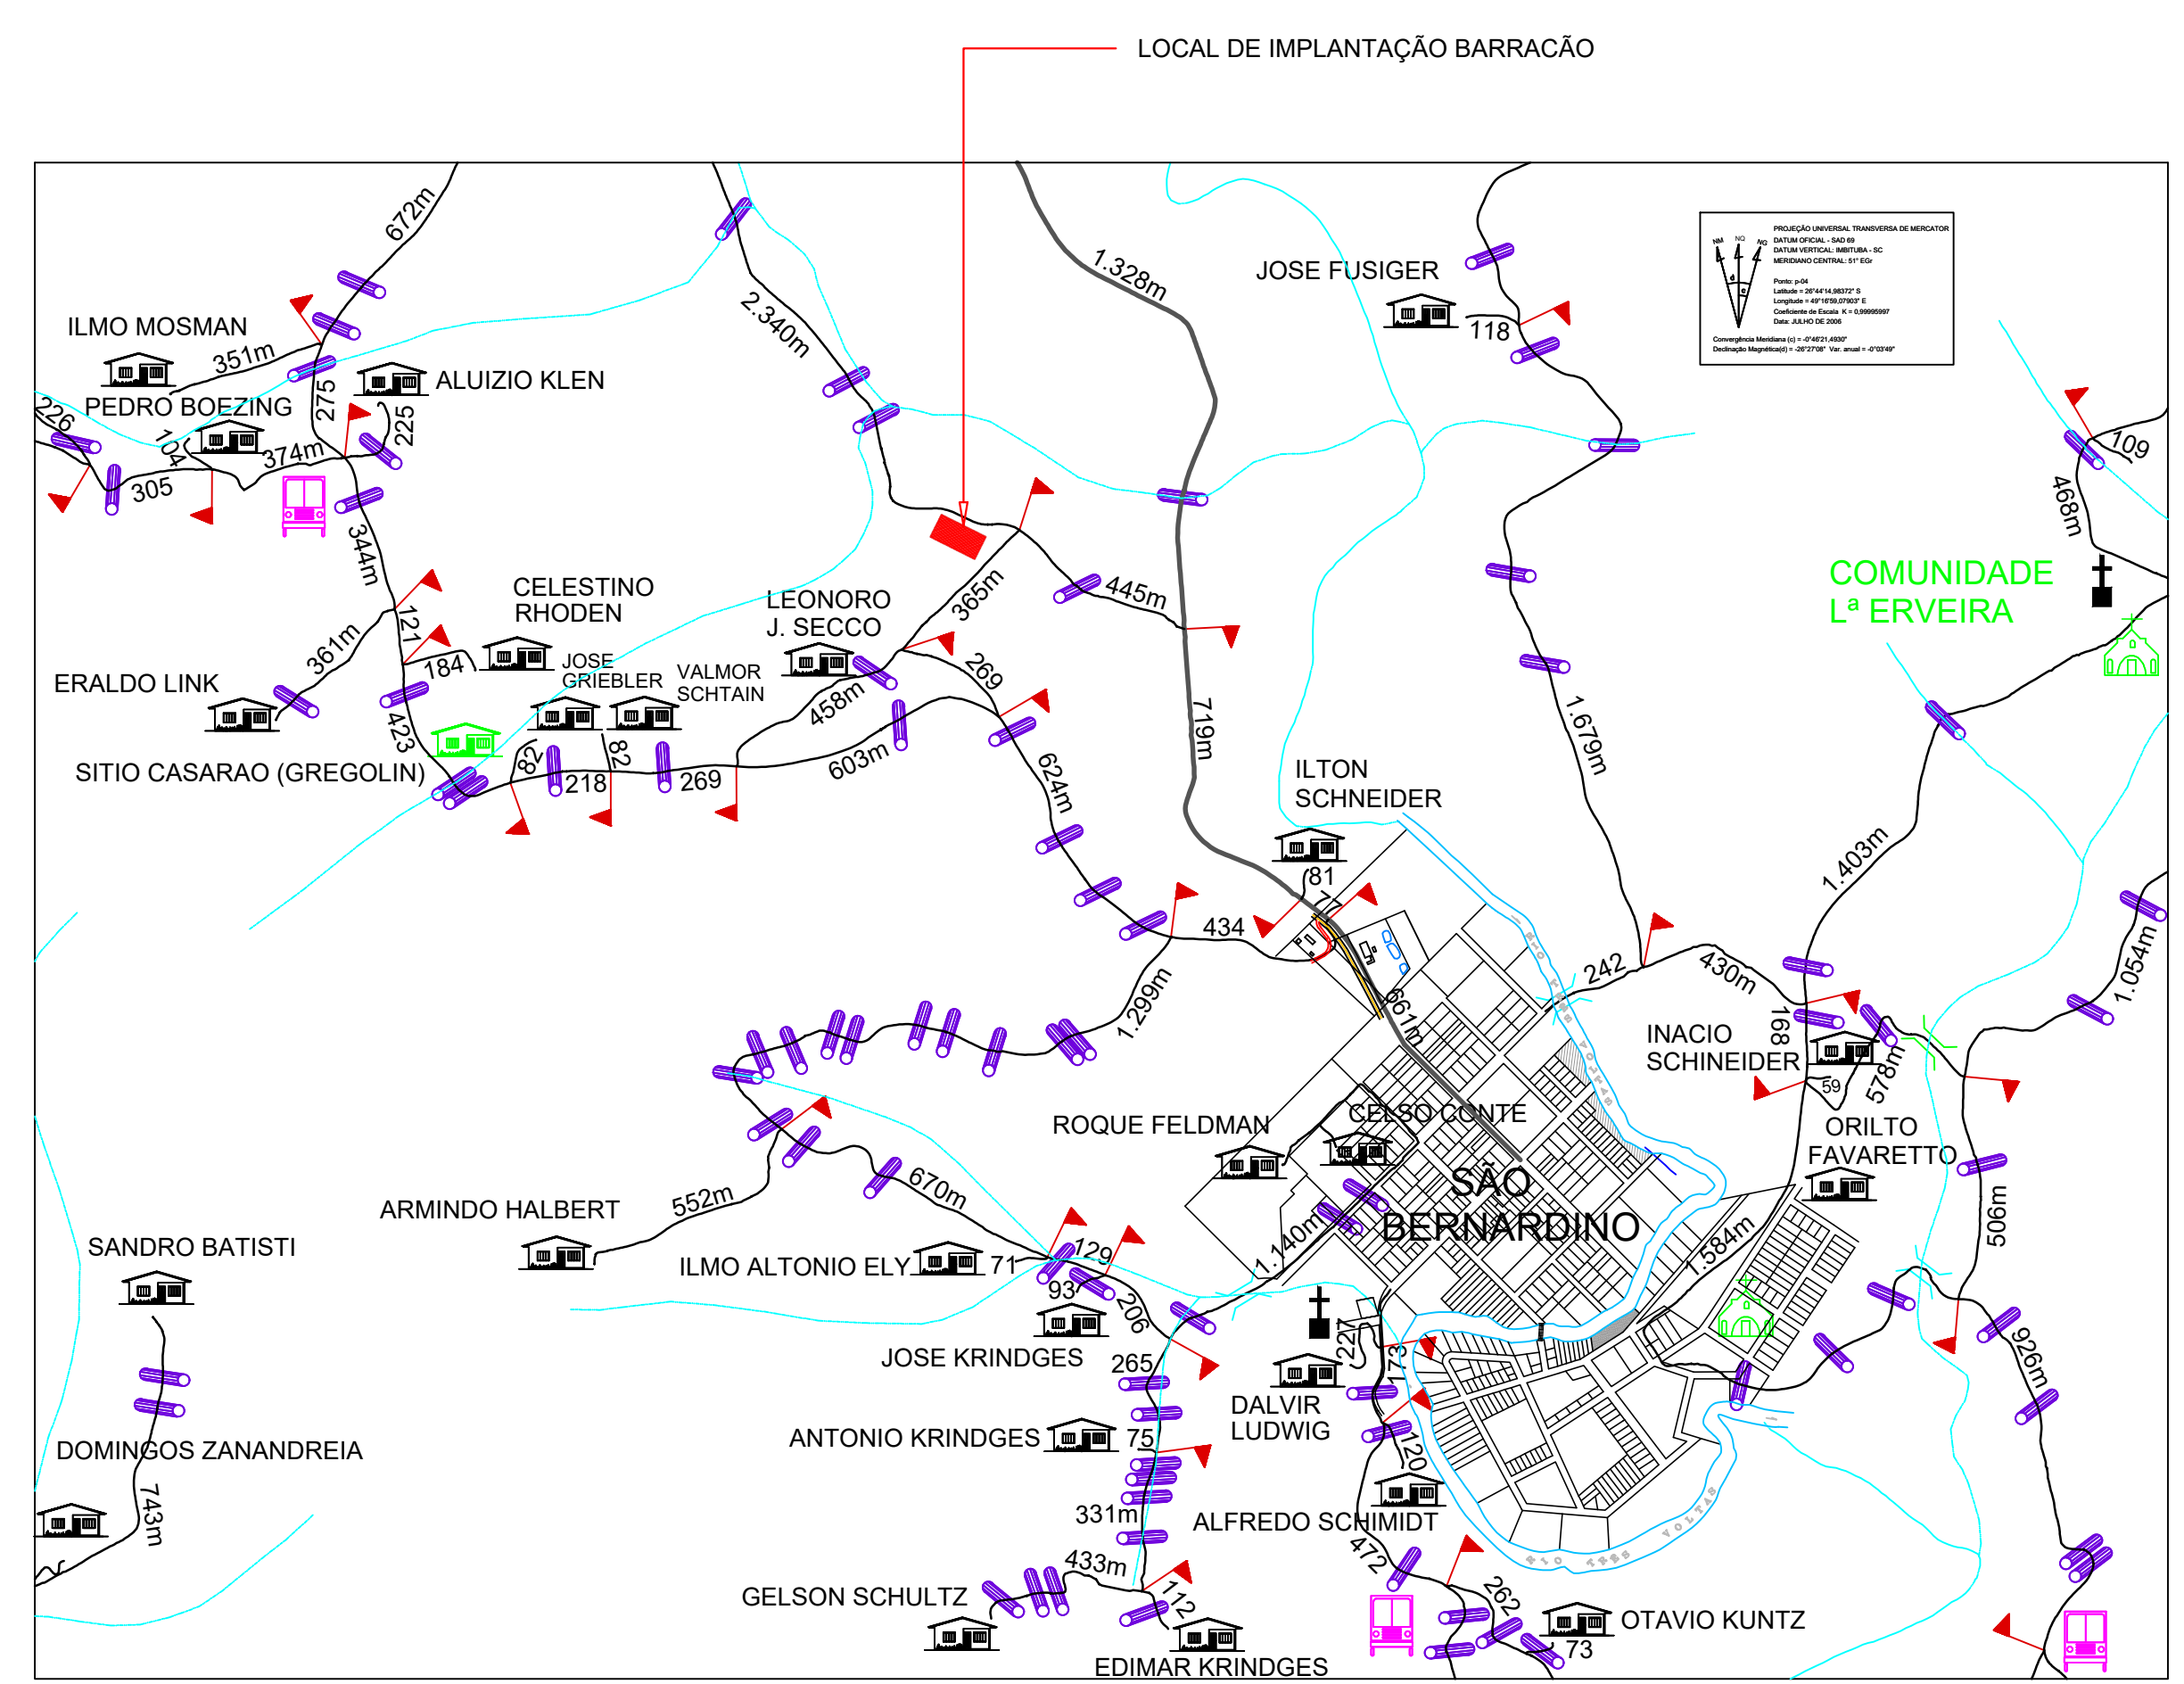

Planta De Localização
Escala Visual



PROJETO ARQUITETÔNICO

BARRACÃO INDUSTRIAL

ENDEREÇO:	ACESSO ÁREA INDUSTRIAL	
PROPRIETÁRIO:	PREFEITURA MUNICIPAL DE SÃO BERNARDINO - SC CNPJ - 01.612.812/0001-50	
RESPONSÁVEL TÉCNICO:	Engº Civil Patricia Rossoni L. Longo - CREA-SC 098741-9	
RESPONSÁVEL TÉCNICO:	Engº Civil Amarildo M. Ribeiro - CREA-SC 156004-7	
RESPONSÁVEL TÉCNICO:	Engº Eletricista Charlan Smaniotto Luzzatto - CREA-SC 127695-8	
DESENHO CAD:	Elivetro Jesus Passini - CREA-SC 084559-7 Beatriz Verona Ceni - CREA-SC 136400-2	
DESCRIÇÃO	PLANTA BAIXA PLANTA DE LOCALIZAÇÃO VISTA PERSPECTIVA (FACHADA)	PRANCHA: 01/02
ÁREA TOTAL:	450,00m²	ESCALA: INDICADA
CONTATO:	E-MAIL: amnoroste@amnoroste.org.br - TEL: (49)3344-1991	