

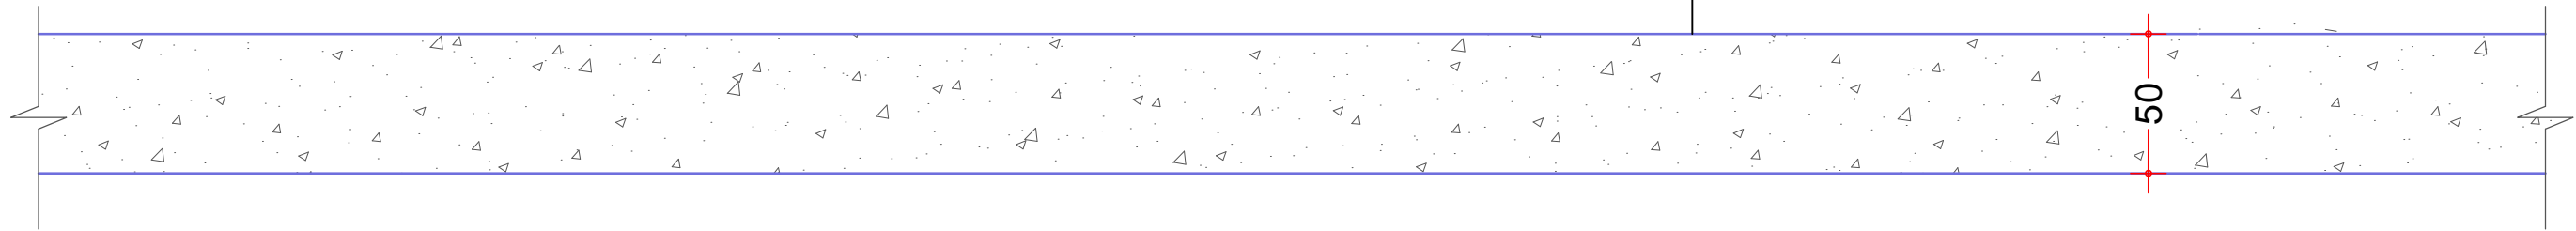


detalhe 1

MURO DE ARRIMO EM CONCRETO CICLÓPICO

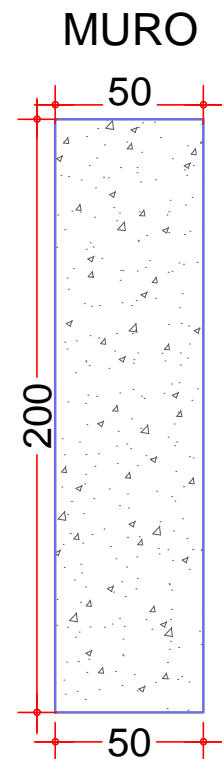

PLANTA BAIXA DO MURO EM CONCRETO CICLÓPICO ESCALA: 1/25

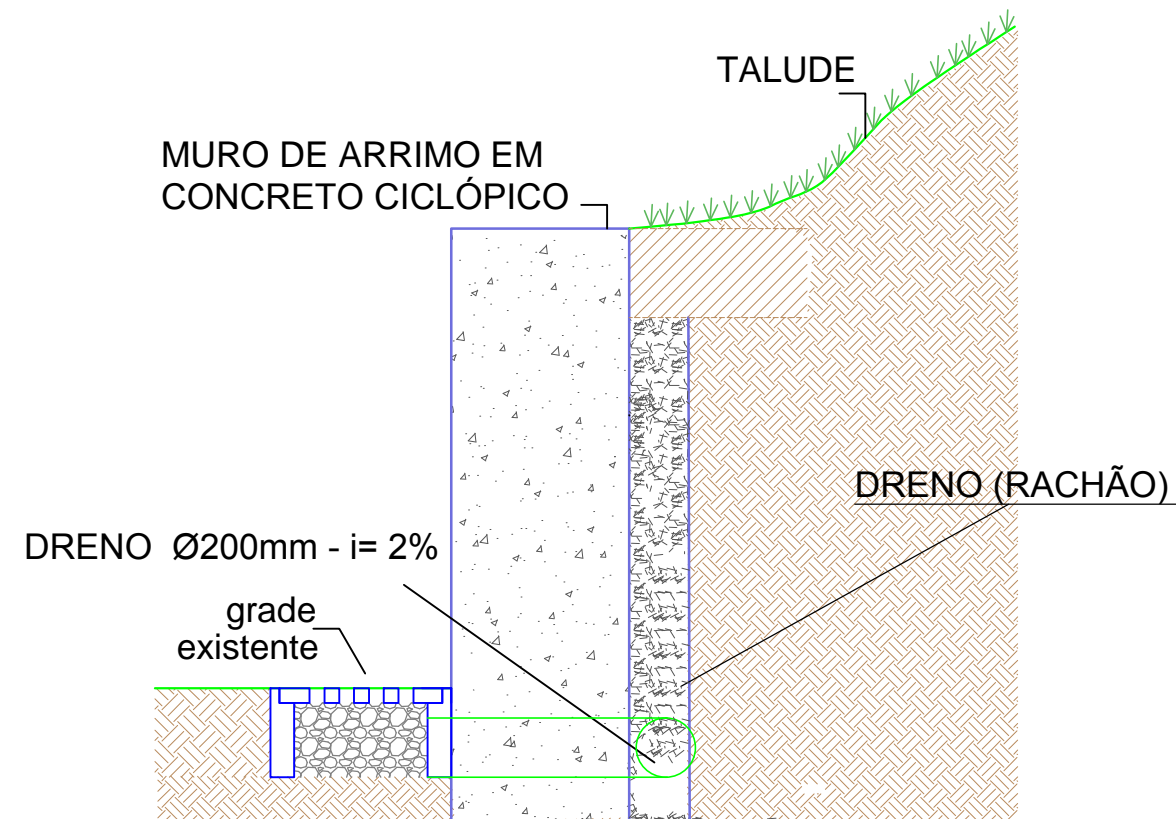

SEÇÕES TRANSVERSAL ESCALA: 1/10

50 Broca Armada diâmetro 20cm comp mínimo 1,50m

DETALHE DA DRENAGEM PLUVIAL DO MURO ESCALA: 1/10

| | |
|--|--|
|  <p>ASSOCIAÇÃO DOS MUNICÍPIOS DO NOROESTE DE SANTA CATARINA</p> | |
| Obra: QUADRA POLIESPORTIVA COM VESTIÁRIO | Responsável Técnico: Engº Civil Patricia Rossoni L. Longo CREA-SC 048003-9 |
| Referência: Projeto Arquitetônico DETALHES MURO | Prancha: 02/02 |
| Proprietário: Prefeitura Municipal de São Bernardino - SC | Local: Rua Santo Antonio Centro - São Bernardino-SC |
| Escala: Indicada | Data: Julho/2016 |
| Área: Indicada | Desenho: Eliverto J. Passini Crea-SC 084559-7 |
| Arquivo: | |