


Planta Baixa Vigas Cintas
Escala 1/100

LEGENDA

- Broca c/ pontalete metálico "ver detalhe 01"
- Broca p/ mureta "ver detalhe 02"
- Pilar Concreto c/ pontalete "ver detalhe 03"
- Pilar Concreto sem/ pontalete


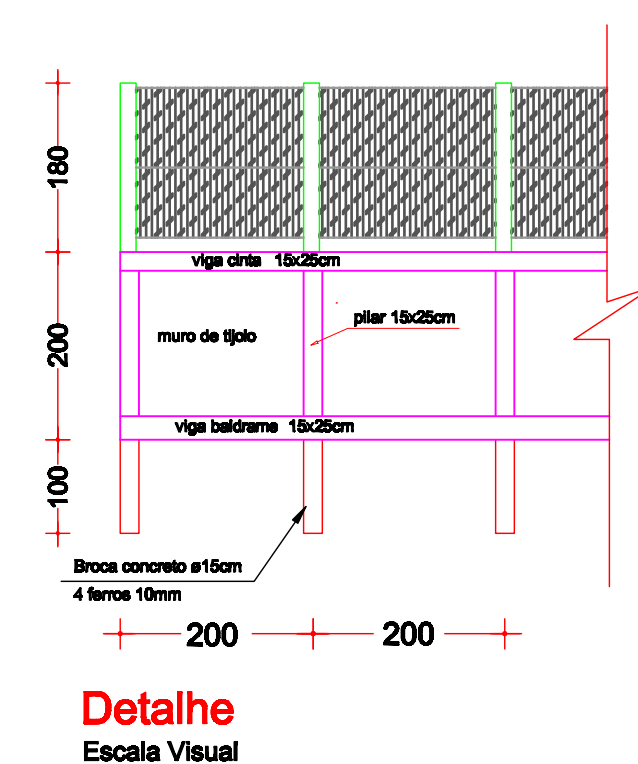


Detalhe
Escala Visual

VIGAS CINTA
Concreto Fc=20MPa

VIGAS CINTAS (15X25)

Detalhe Vigas
Escala : 1/50

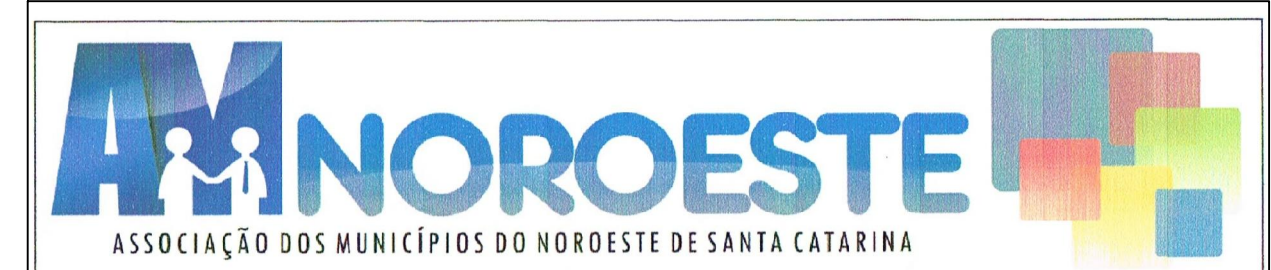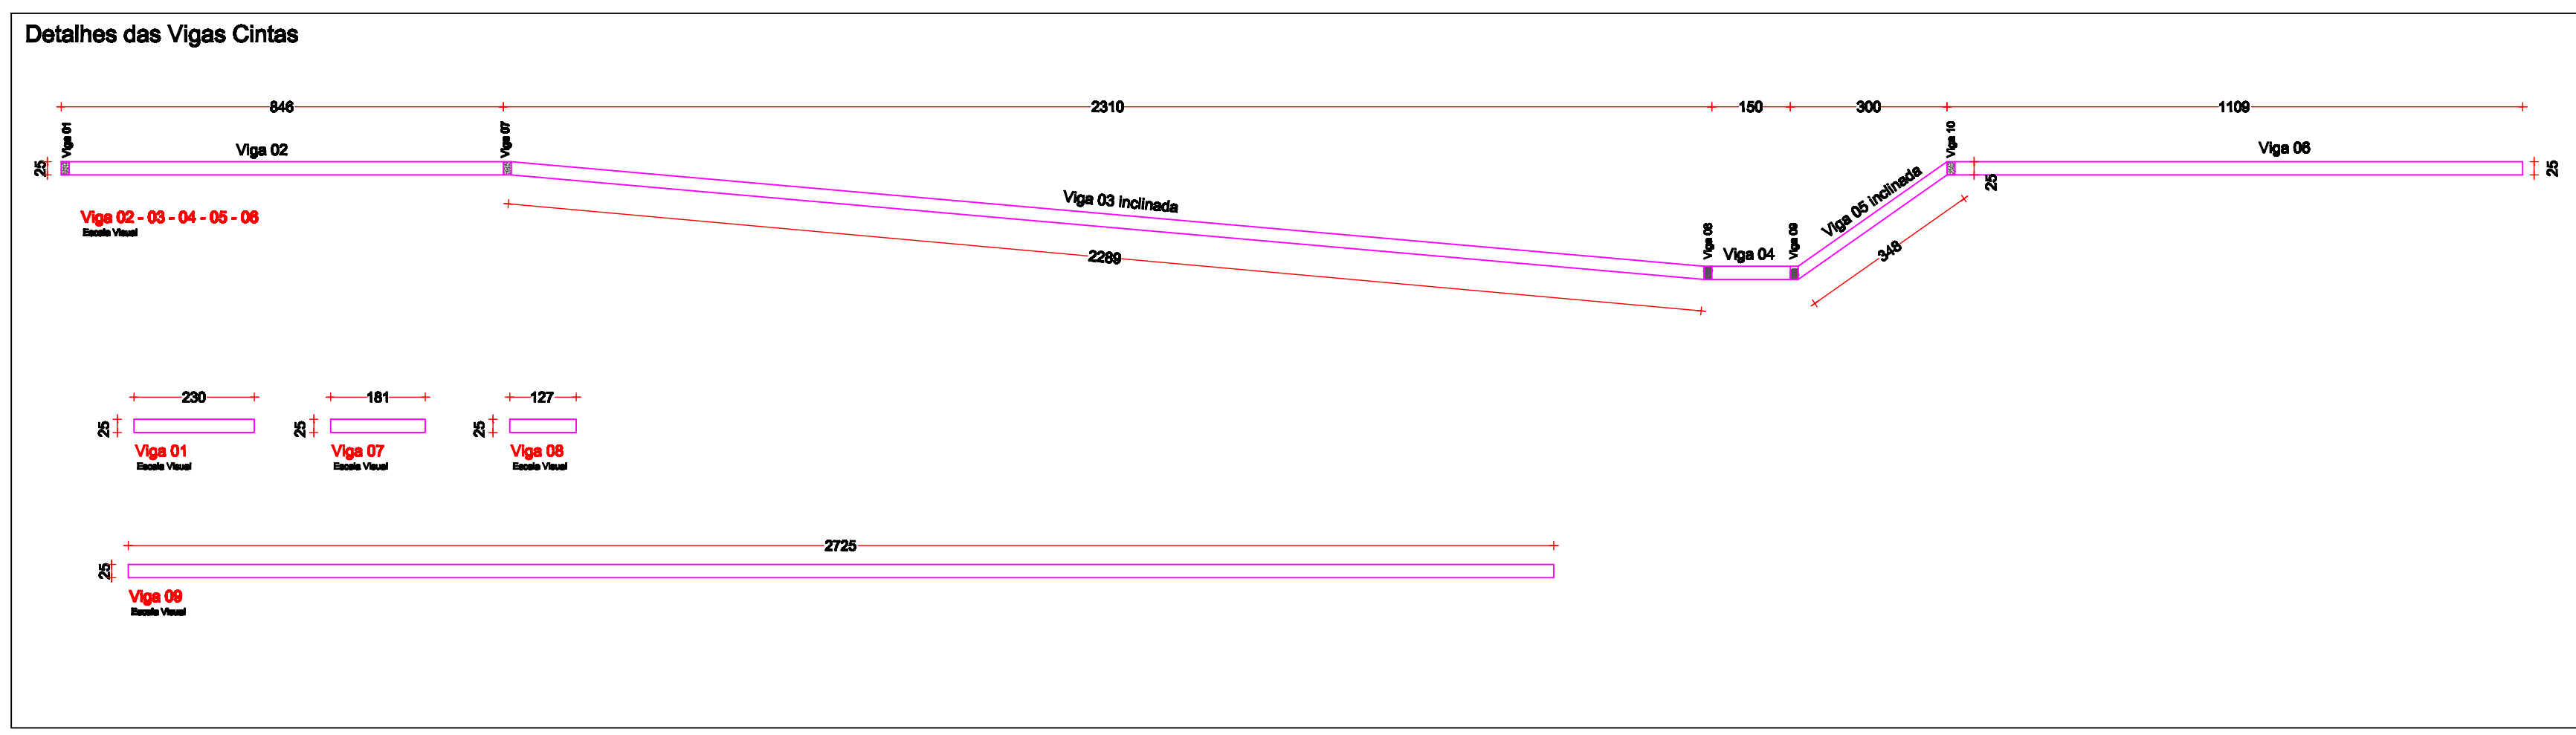

| | | |
|----------------------------------|---|---|
| PROJETO ESTRUTURAL | | APPROVAÇÃO AMNOROESTE PROJETO APROVADO 31/01/18 |
| FECHAMENTO QUADRA COBERTA | | |
| ENDEREÇO: | SÃO BERNARDINO - SC | |
| PROPRIETÁRIO: | PREFEITURA MUNICIPAL DE SÃO BERNARDINO CNPJ 01.512.812/0001-50 | |
| DESENHO: | Eliveltro Jesus Passini - CREA-SC 084559-7 | |
| RESPONSÁVEL TÉCNICO: | Engº Civil Eduardo Bratti - CREA-SC 048003-9 | |
| RESPONSÁVEL TÉCNICO: | Engº Civil Patricia Rossoni L. Longo - CREA-SC 048003-9 | |
| DESCRIÇÃO | PLANTA BAIXA VIGAS CINTAS, LEGENDA, DETALHES E SIMBOLOGIA. | ES - 02/03 |
| ÁREA: | INDICADA | ESCALA: |
| INDICADA | INDICADA | DATA: |
| JANEIRO / 2018 | CONTACTO: E-MAIL: amnoroste@amnoroste.org.br - TEL: (49)3344-1991 | |