



OBZ:
Foi para execução do meio-fio deverá ser de 20 MPa
Volumen de concreto 0,30 m³/m
Escala - Visual

- LEGENDA:
- Melo fio em concreto simples (existente)
 - Melo fio em concreto simples (a executar)
 - Muro existente
 - Entrada de Veículos
 - Boca de Lobo Existente
 - Lixeiras Existentes
 - Detalhe Acesso Veículos em Paver e=6,00cm "Ver Detalhes"
 - Acesso Cadeirante em concreto "Ver Detalhes"
 - Paver concreto a Executar e = 6,00cm
 - Paver concreto Existente e = 6,00cm

Obs: em todos as calçadas a executar o existente será conservado. P/ tal o Visual Direcional de Acesso conforme ABNT NBR 9050

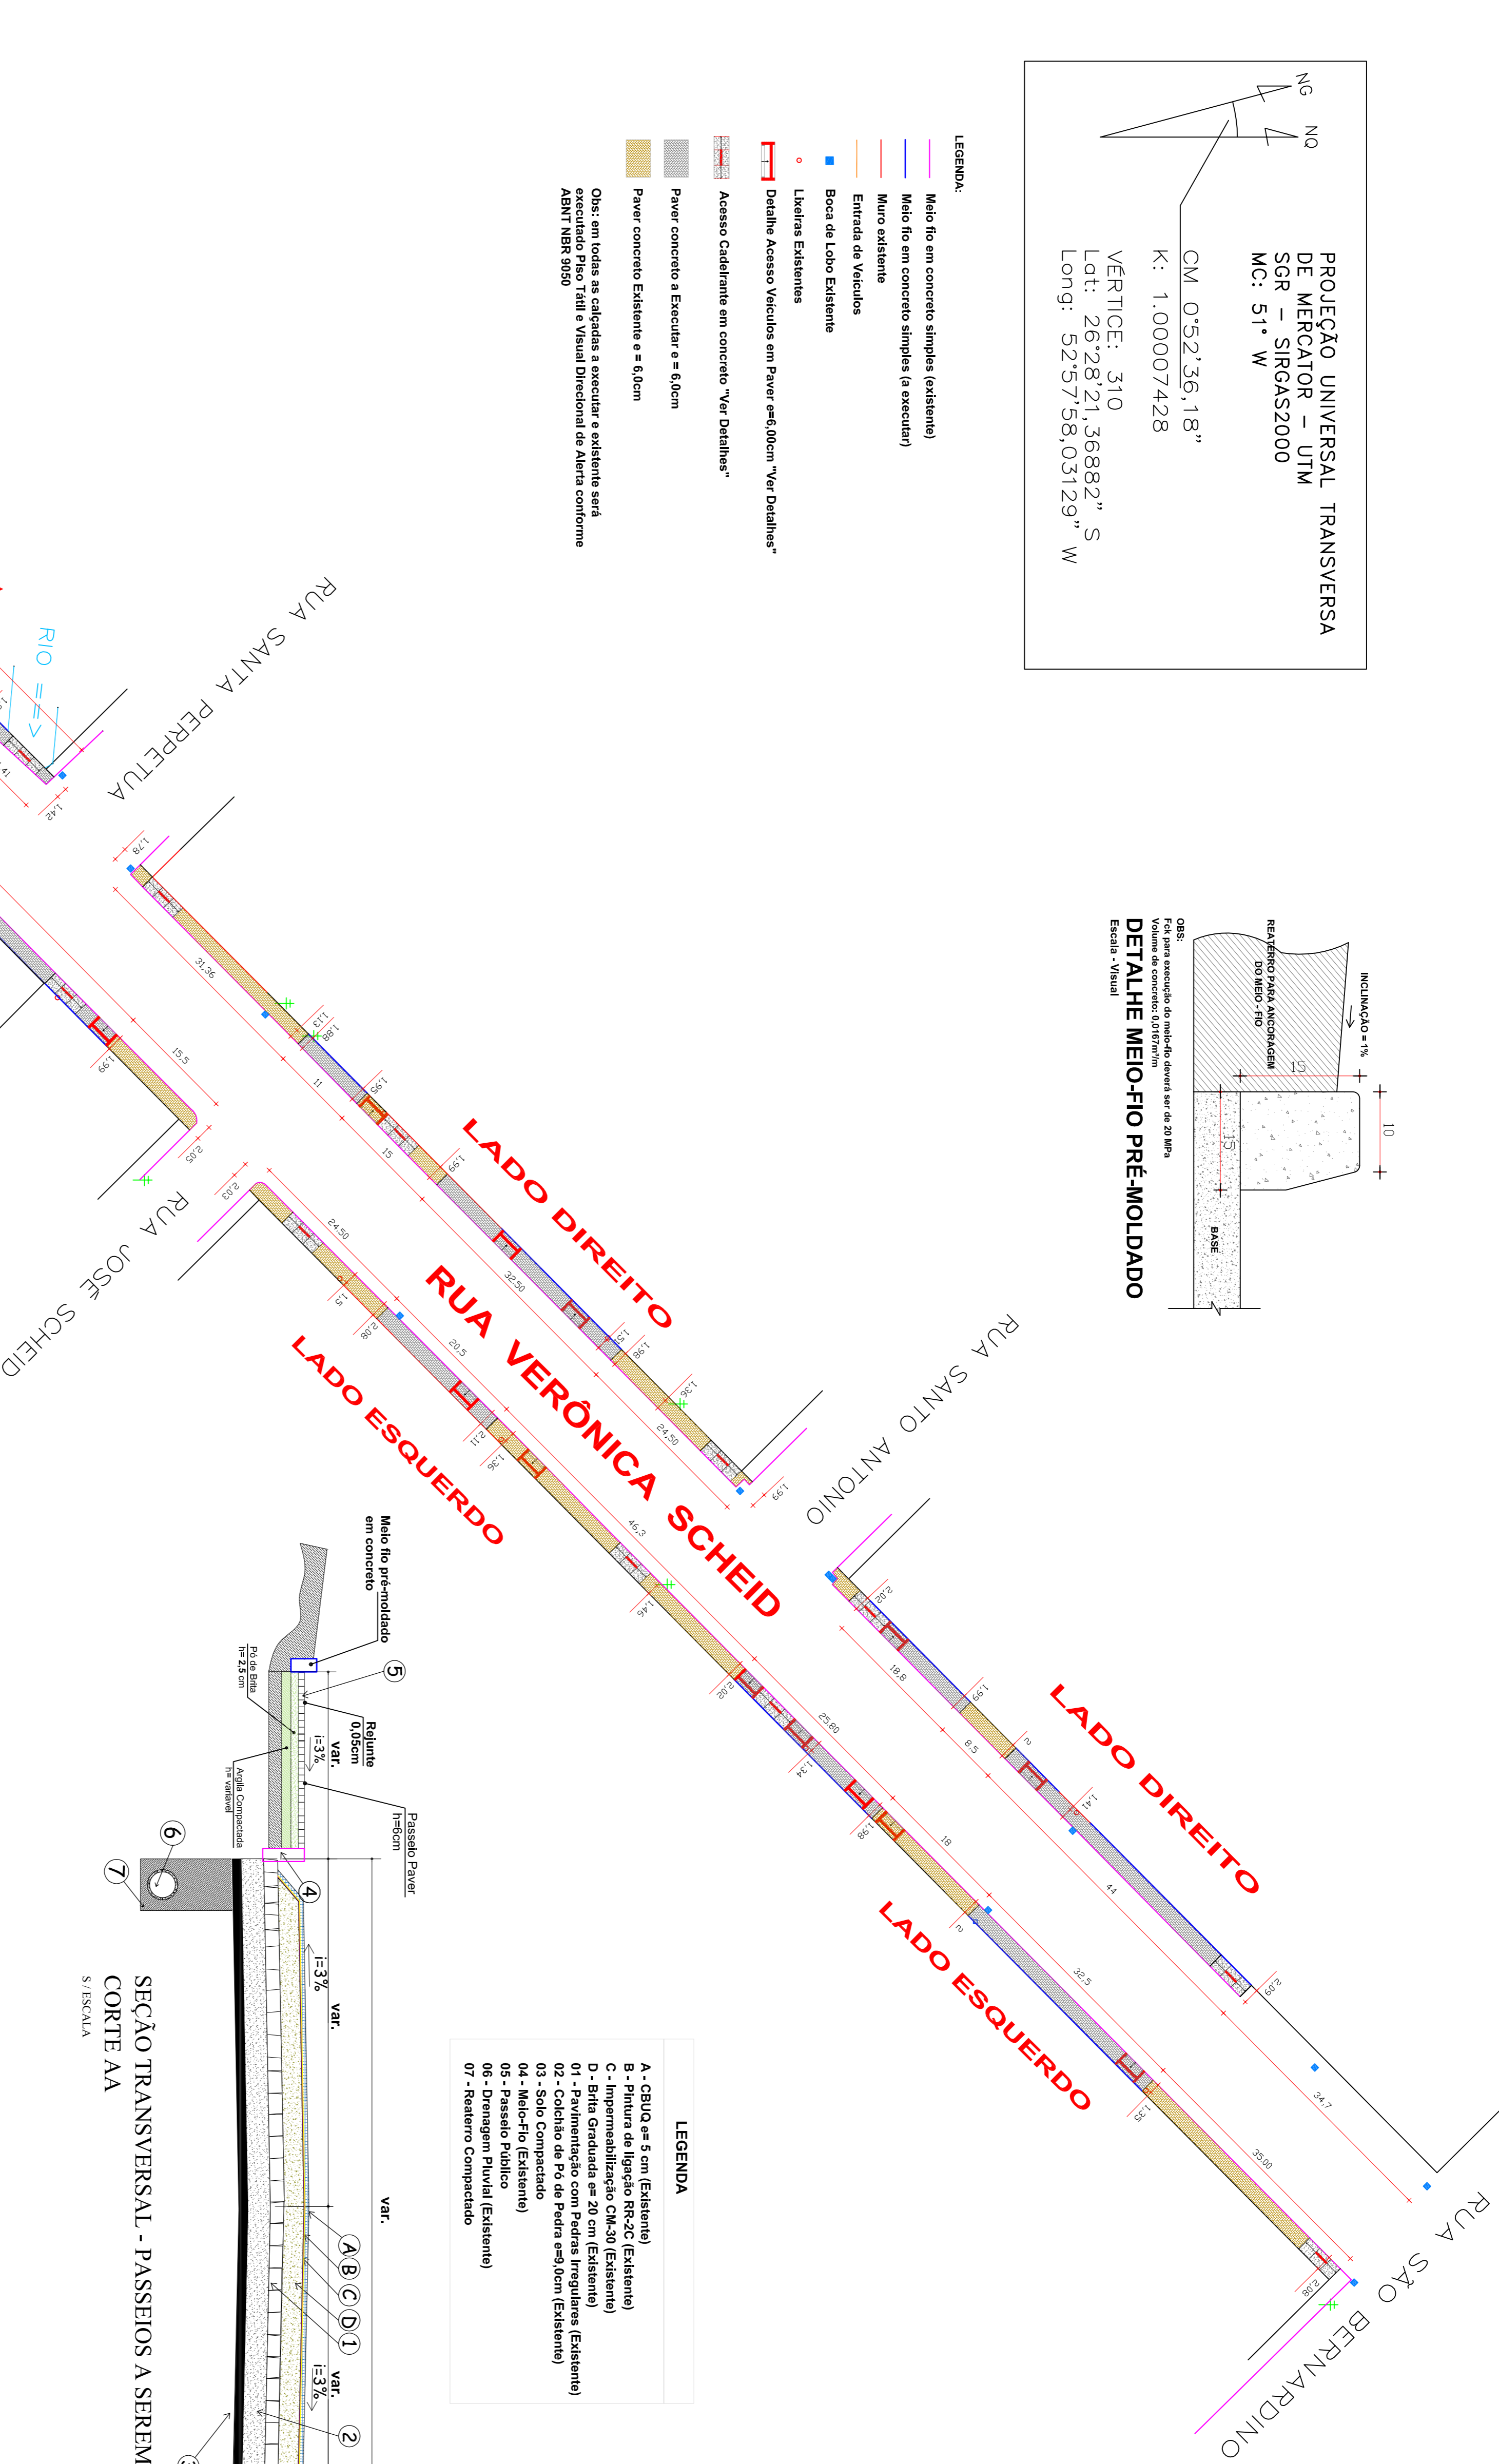

- LEGENDA
- A - CBUA e= 5 cm (Existente)
 - B - Pintura de ligação RR-2/C (Existente)
 - C - Impermeabilização CM-30 (Existente)
 - D - Brita Graduada e= 20 cm (Existente)
 - 01 - Pavimentação com Pedras Irregulares (Existente)
 - 02 - Colchão de Pó de Pedra e=9,0cm (Existente)
 - 03 - Solo Compactado
 - 04 - Meio-Fio (Existente)
 - 05 - Passeio Público
 - 06 - Drenagem Pluvial (Existente)
 - 07 - Reaterro Compactado

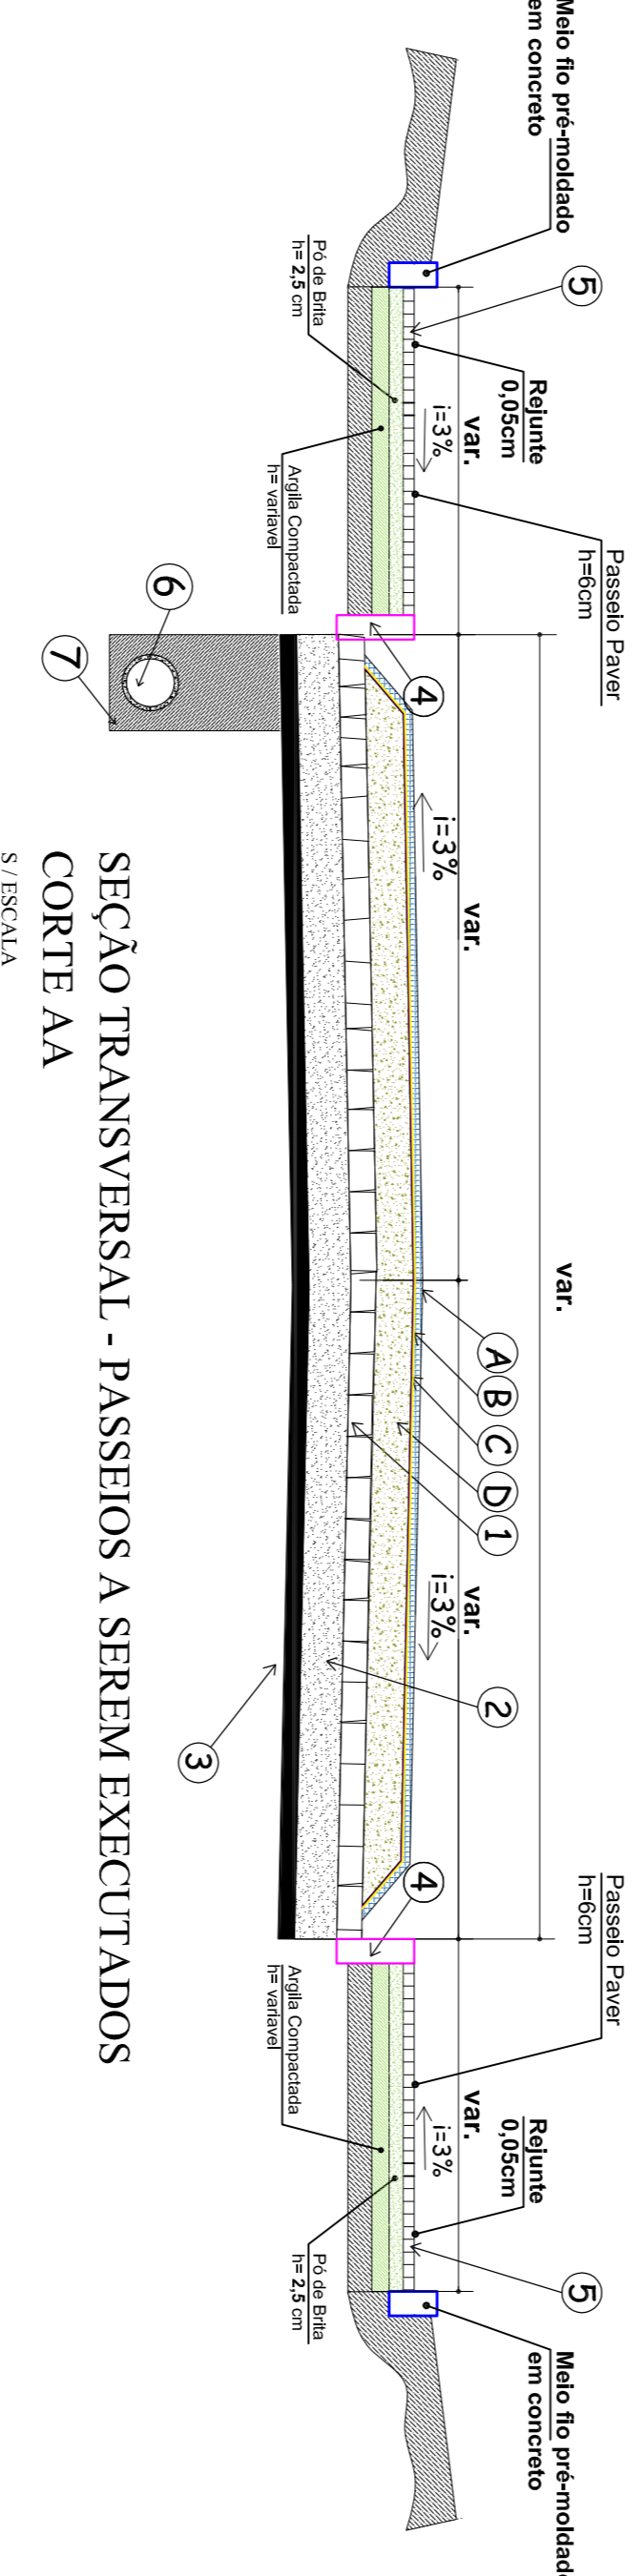

PAVIMENTAÇÃO PAVER NAS CALÇADAS e=6CM
P/ DA RUA VERÔNICA SCHEID
ESCALA 1:500
ÁREA = 823,50m²

PROJETO ARQUITETÔNICO
PAVIMENTAÇÃO PASSEIO PÚBLICO COM PAVER
PARTE RUA VERÔNICA SCHEID

ASSOCIAÇÃO DOS MUNICÍPIOS DO NOROESTE DE SANTA CATARINA

ENDEREÇO: P/ RUA VERÔNICA SCHEID, CENTRO - SÃO BERNARDINO-SC

PROPRIETÁRIO: PREFEITURA MUNICIPAL DE SÃO BERNARDINO-SC
CNPJ: 01.612.872/0001-50

DESENHO: Elinaldo Jesus Pasifiti - CREA-SC 084559-7
Beatriz Verona Carli - CREA-SC 139400-2

RESPONSÁVEL TÉCNICO: Engº Civil Patrícia Rossoni L. Longo - CREA-SC 048003-9

RESPONSÁVEL TÉCNICO: Engº Civil Amarildo M. Ribeiro - CREA-SC 048003-9

DESCRIÇÃO: PLANTA BAIXA PAVIMENTAÇÃO PASSEIO PÚBLICO

ÁREA TOTAL PASSEIO C/ PAVER: ESCALA: INDICADA

INDICADA

DATA: JUNHO / 2018

CONTATO: E-MAIL: amnoroste@amnoroste.org.br - TEL: (49)3344.1911

ARQ - 03/06