


PROJEÇÃO UNIVERSAL TRANSVERSA DE MERCATOR – UTM
 SGR – SIRGAS2000
 MC: 51° W



CM 0°52'36,18"
 K: 1.00007428

VÉRTICE: 310
 Lat: 26°28'21,36882" S
 Long: 52°57'58,03129" W

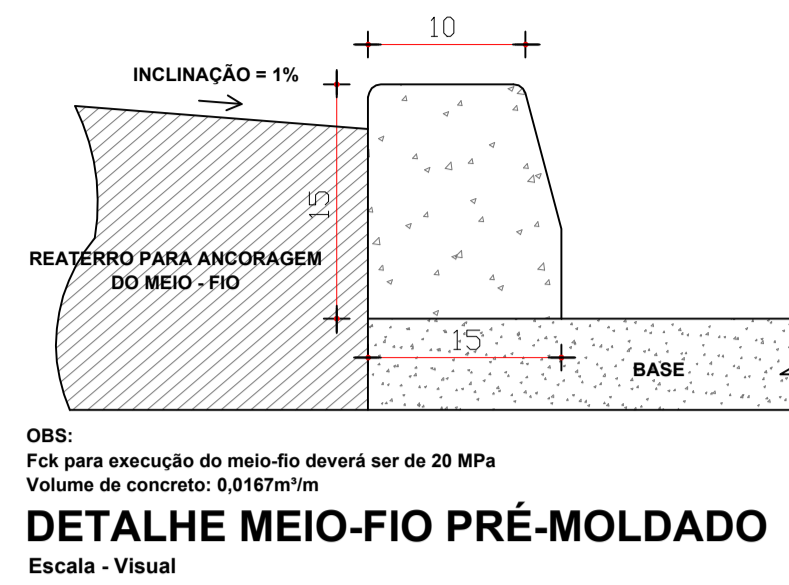

- LEGENDA:**
- Meio fio em concreto simples (existente)
 - Meio fio em concreto simples (a executar)
 - Muro existente
 - Entrada de Veículos
 - Boca de Lobo Existente
 - Lixeiras Existentes
 - Detalhe Acesso Veículos em Paver e=6,00cm "Ver Detalhes"
 - Acesso Cadeirante em concreto "Ver Detalhes"
 - Paver concreto Existente e = 6,0cm
 - Paver concreto a Executar Lado Direito = 43,84m²
 - Paver concreto a Executar Lado Esquerdo = 198,08m²
- Obs: em todas as calçadas a executar já foi orçado p/ executar Piso Tátil e Visual Direcional de Alerta conforme ABNT NBR 9050

- LEGENDA**
- A - CBUQ e= 5 cm (Existente)
 - B - Pintura de ligação RR-2C (Existente)
 - C - Impermeabilização CM-30 (Existente)
 - D - Brita Graduada e= 20 cm (Existente)
 - 01 - Pavimentação com Pedras Irregulares (Existente)
 - 02 - Colchão de Pó de Pedra e=9,0cm (Existente)
 - 03 - Solo Compactado
 - 04 - Meio-Fio (Existente)
 - 05 - Passeio Público
 - 06 - Drenagem Pluvial (Existente)
 - 07 - Reaterro Compactado

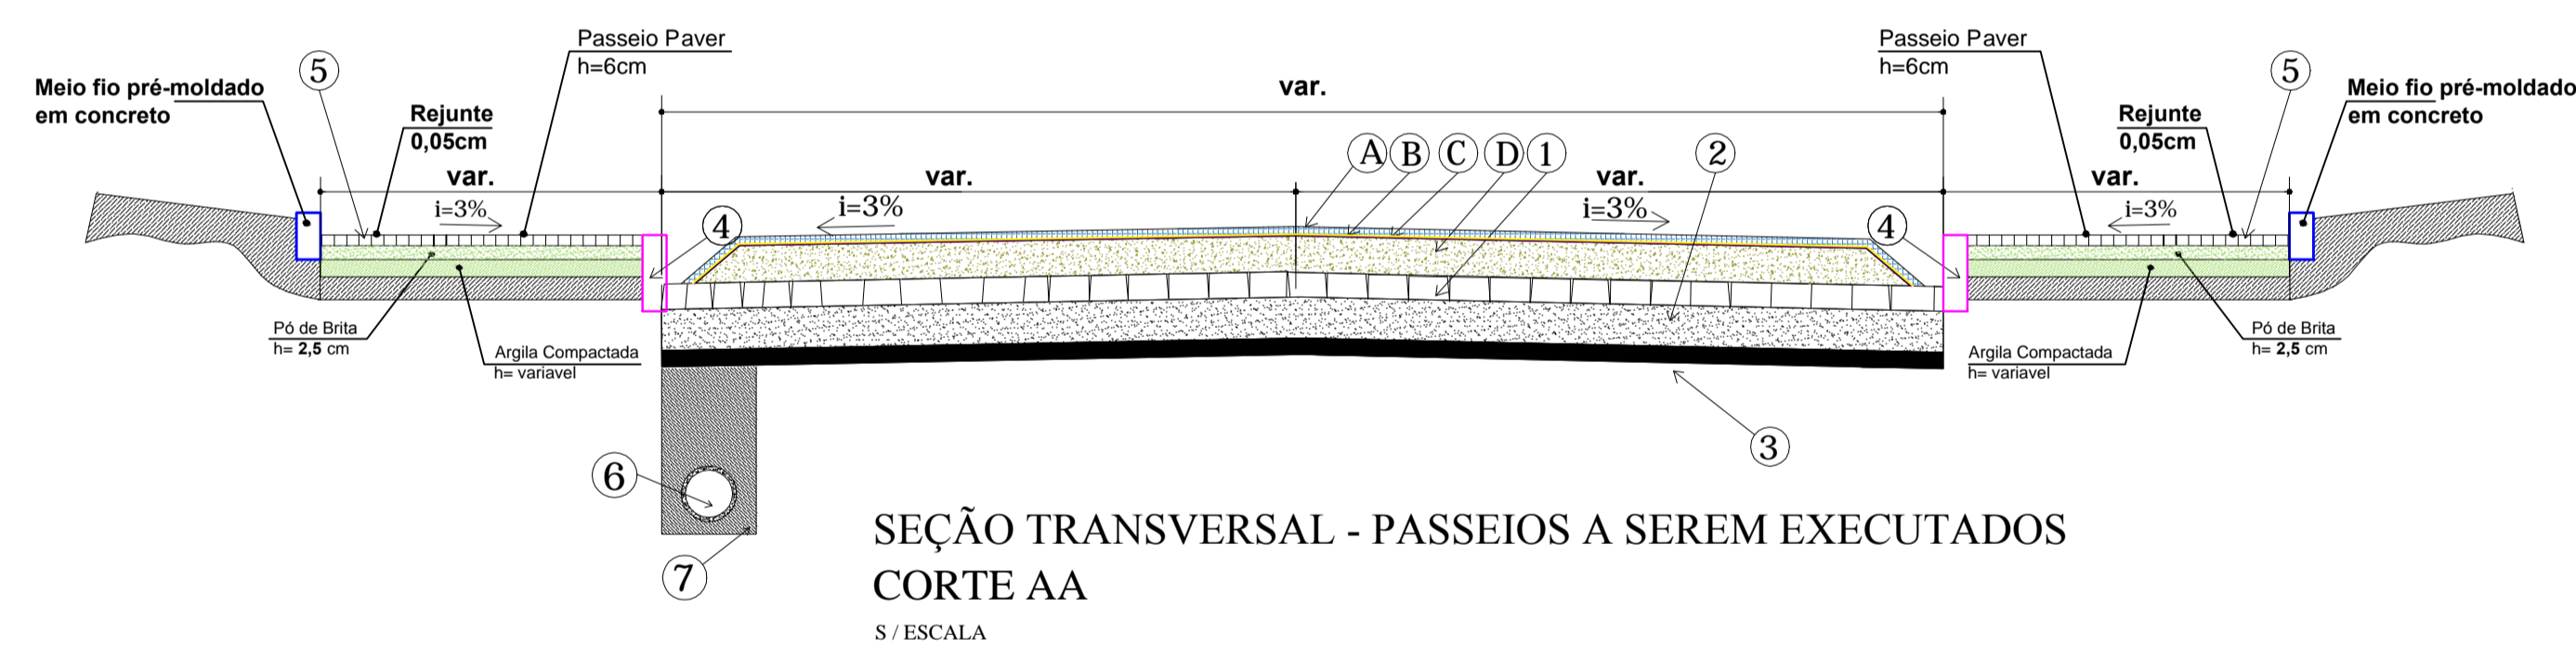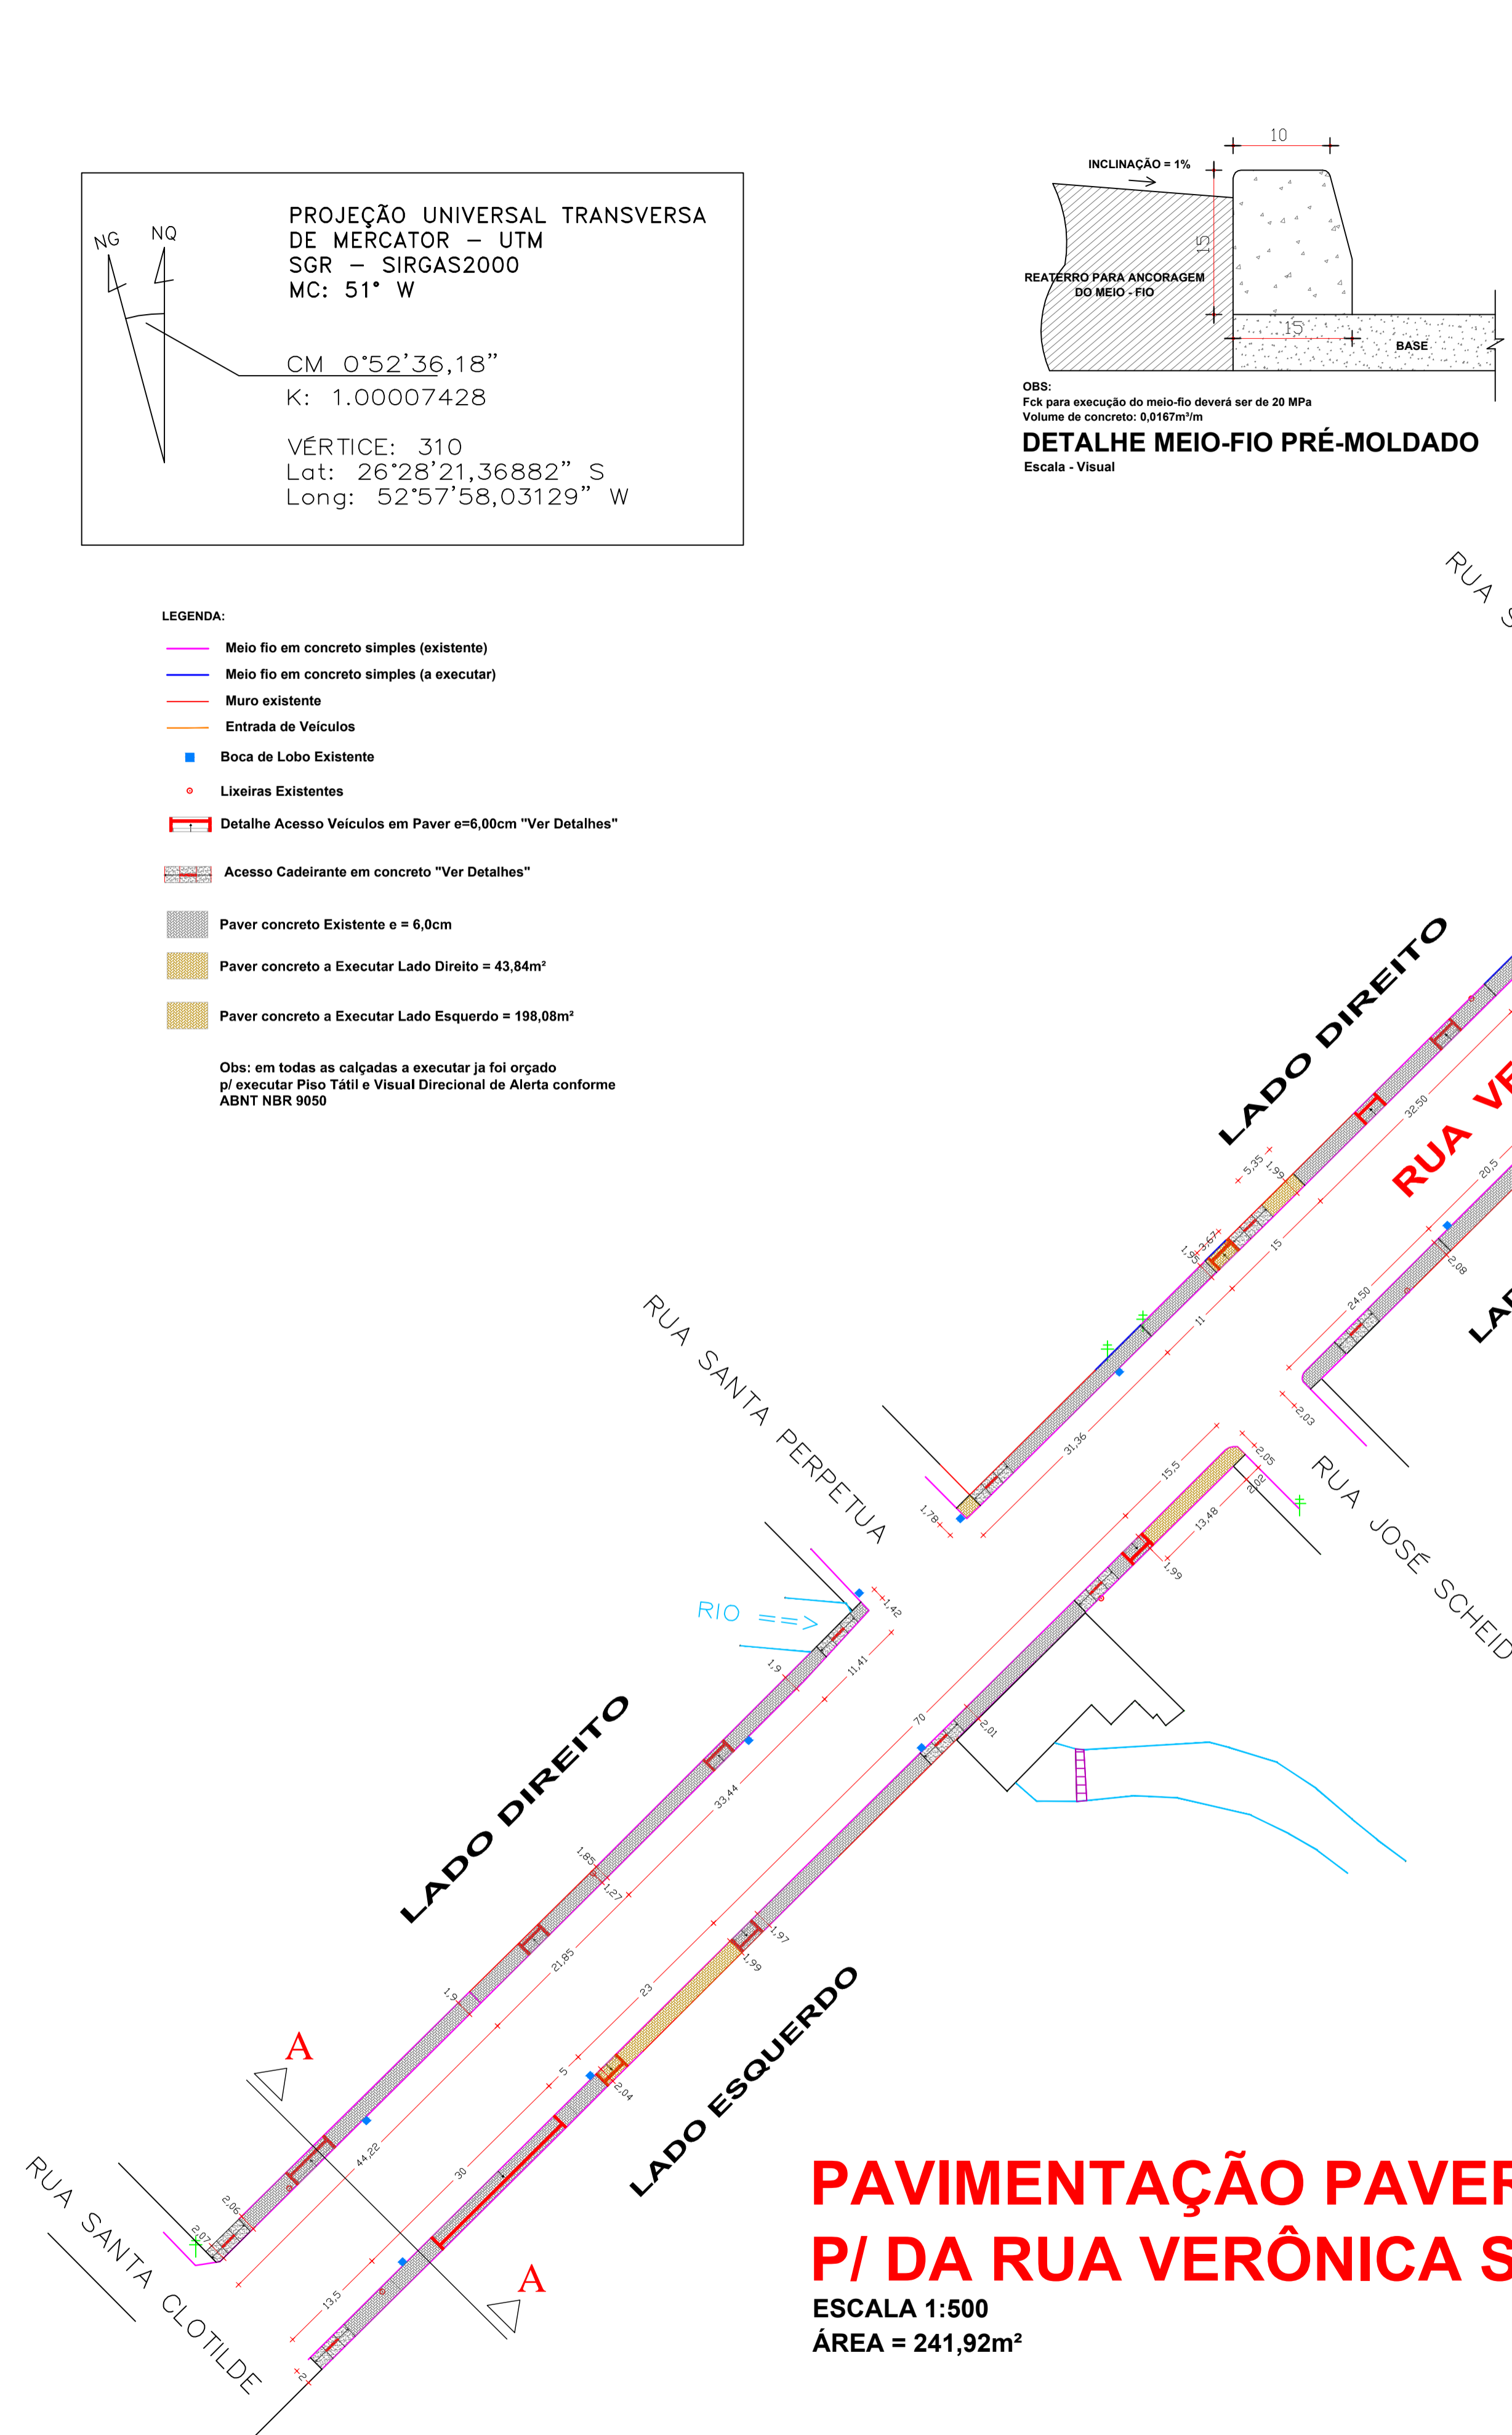

**PAVIMENTAÇÃO PAVER NAS CALÇADAS e=6CM
 P/ DA RUA VERÔNICA SCHEID**
 ESCALA 1:500
 ÁREA = 241,92m²

| | | |
|---|---|--------------------|
| | | |
| PROJETO DE PAVIMENTAÇÃO PAVIMENTAÇÃO PASSEIO PÚBLICO COM PAVER PARTÉ RUA VERÔNICA SCHEID | | |
| ENDEREÇO: | P/ RUA VERÔNICA SCHEID, CENTRO - SÃO BERNARDINO-SC | |
| PROPRIETÁRIO: | PREFEITURA MUNICIPAL DE SÃO BERNARDINO - SC <small>CNPJ - 01.612.812/0001-50</small> | |
| DESENHO: | Eliveltro Jesus Passini - CREA-SC 084559-7 Beatriz Verona Ceni - CREA-SC 136400-2 | |
| RESPONSÁVEL TÉCNICO: | Engº Civil Patricia Rossoni L. Longo - CREA-SC 048003-9 | |
| RESPONSÁVEL TÉCNICO: | Engº Civil Amarildo M. Ribeiro - CREA-SC 048003-9 | |
| DESCRIÇÃO | PLANTA BAIXA PAVIMENTAÇÃO PASSEIO PÚBLICO | ARQ - 02/02 |
| ÁREA: | 241,92m² | ESCALA: INDICADA |
| DATA: | JULHO / 2019 | |
| CONTATO: | E-MAIL: amnoroste@amnoroste.org.br - TEL: (49)3344-1991 | |