


Planta De Situação
Escala 1/1000

COD.	ESTATÍSTICA	
01	LOTES Nº	06
02	QUADRA Nº	14 - A
03	MATRICULA Nº	6.584
04	RUA	SÃO BERNARDINO
05	LOTEAMENTO	SÃO BERNARDINO
06	MUNICÍPIO	SÃO BERNARDINO - SC
07	ÁREA LOTE	880,00m²
08	ÁREA A CONSTRUIR	290,00m²
09	ÁREA TOTAL EXISTENTE	413,03m²
10	ÁREA TOTAL CONSTRUÇÃO	703,03m²
11	PROJEÇÃO DA EDIFICAÇÃO	502,03m²
12	TAXA DE OCUPAÇÃO (COD. 11 - COD.07) X 100	57,05%
13	COEFICIENTE DE APROVEITAMENTO (COD. 10 - COD.07)	0,798
14	TAXA DE PERMEABILIDADE (100% - COD. 12)	42,95%
15	FINALIDADE	ÁREA COBERTA DE RECREAÇÃO
16	ALVENARIA	<input type="checkbox"/> MADEIRA <input type="checkbox"/> MISTA <input type="checkbox"/>

Planta Baixa
Escala 1/50
Área = 290,00m²

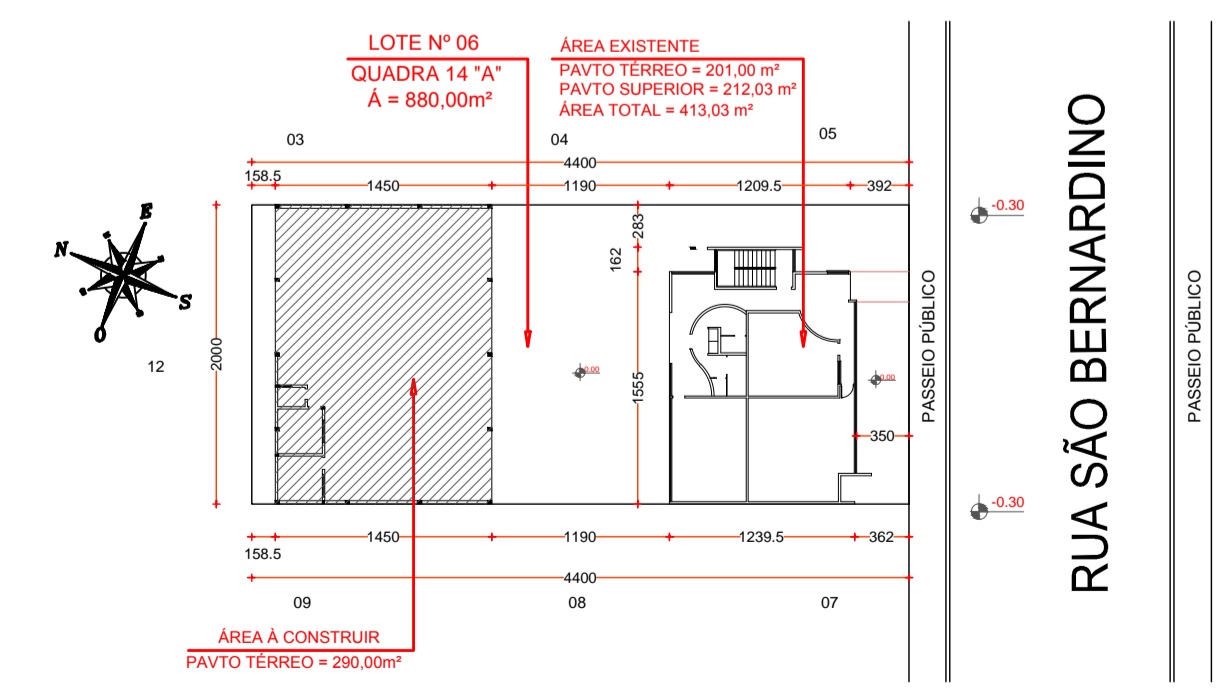

Planta De Locação
Escala 1/500



Vista Perspectiva (Fachada)
Escala 1/100



PROJETO ARQUITETONICO	
GARAGEM TRANSPORTE ESCOLAR	
ENDEREÇO:	RUA SÃO BERNARDINO, CENTRO - SÃO BERNARDINO
PROPRIETÁRIO:	MUNICÍPIO DE SÃO BERNARDINO CNPJ 01.612.812/0001-50
RESPONSÁVEL TÉCNICO:	Engº Civil Patricia Rossoni L. Longo - CREA-SC 098741-9
RESPONSÁVEL TÉCNICO:	Engº Civil Amarildo M. Ribeiro - CREA-SC 156004-7
RESPONSÁVEL TÉCNICO:	Engº Eletricista Charlan Smaniotto Luzzatto - CREA-SC 127695-8
DESENHO CAD:	Elivetro Jesus Passini - CREA-SC 084559-7 Beatriz Verona Ceni - CREA-SC 136400-2
DESCRIÇÃO	PLANTA BAIXA, PLANTA DE LOCAÇÃO, PLANTA DE SITUAÇÃO, VISTA PERSPECTIVA (FACHADA)
ÁREA TOTAL:	290,00m²
ESCALA:	INDICADA
CONTATO:	E-MAIL: amnoroste@amnoroste.org.br - TEL: (49)3344-1991

ARQ - 01/02