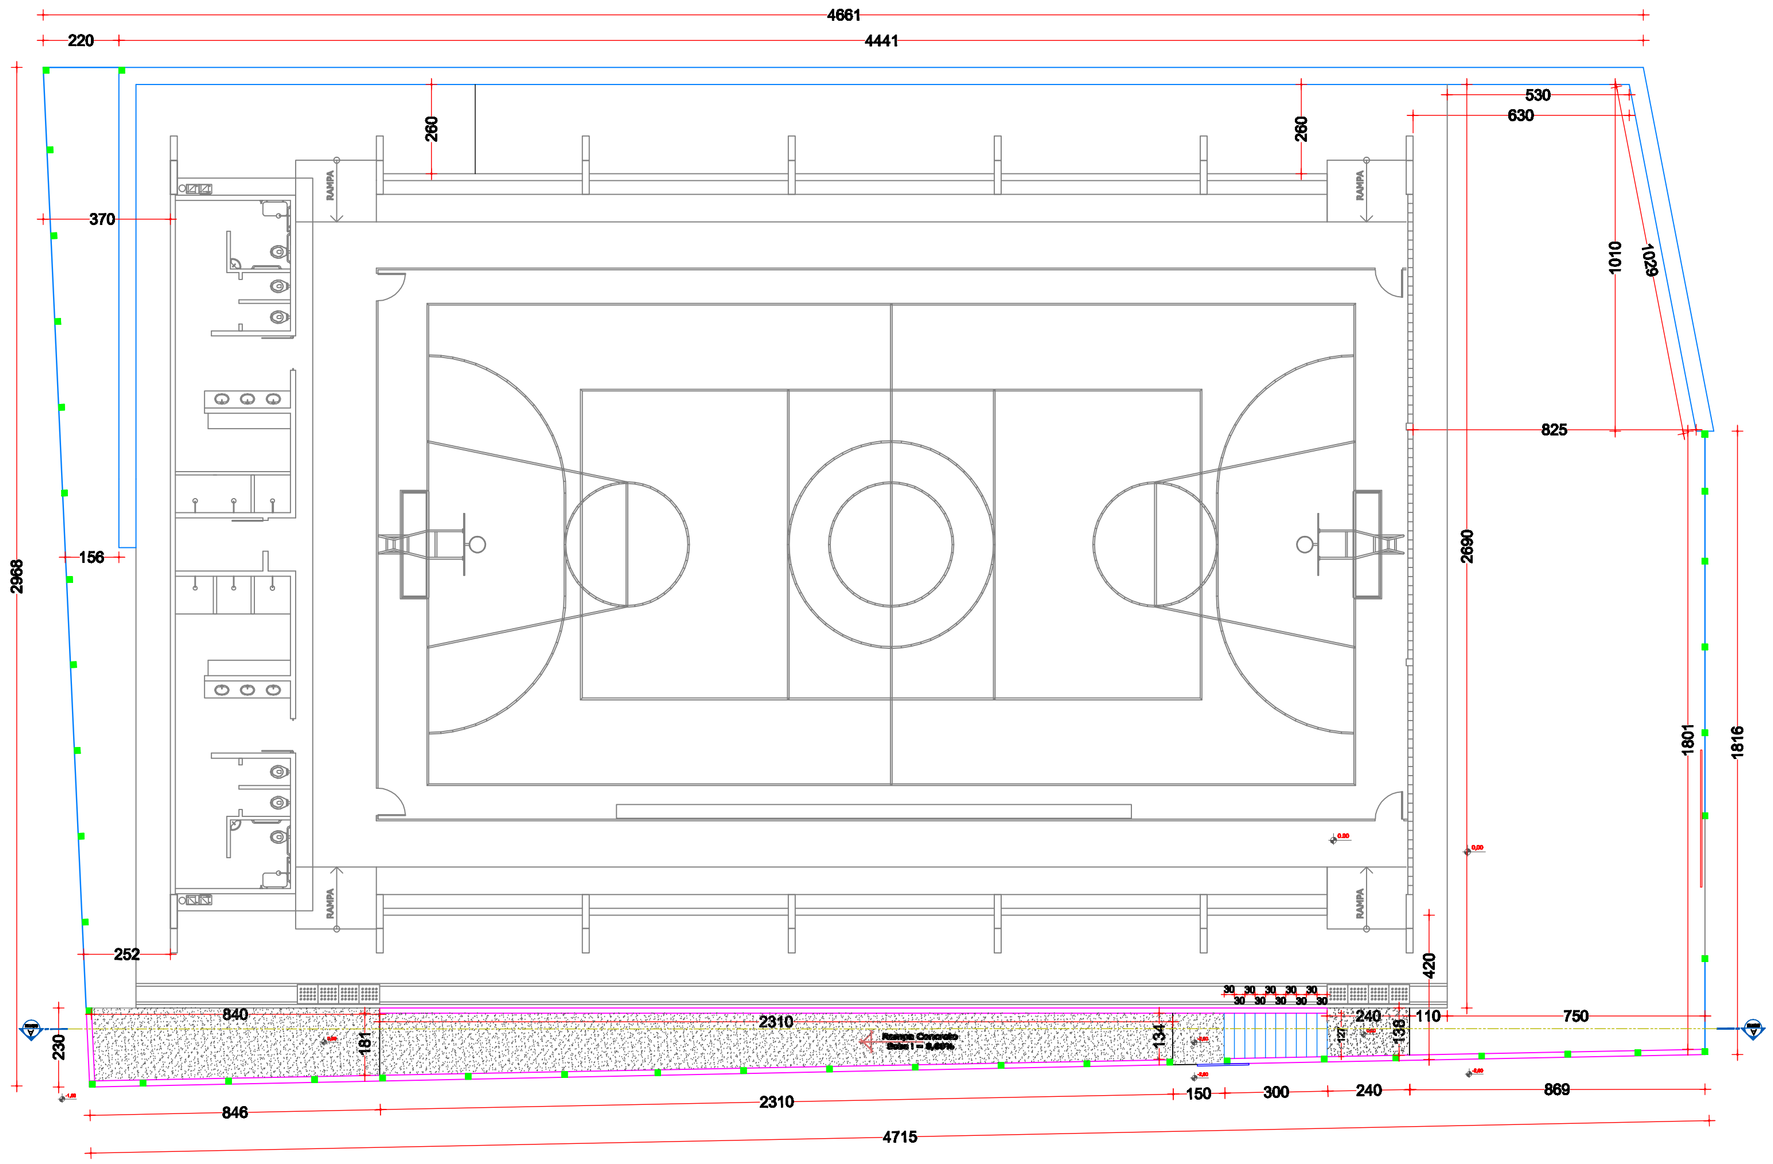

Planta Baixa

Escala 1/100

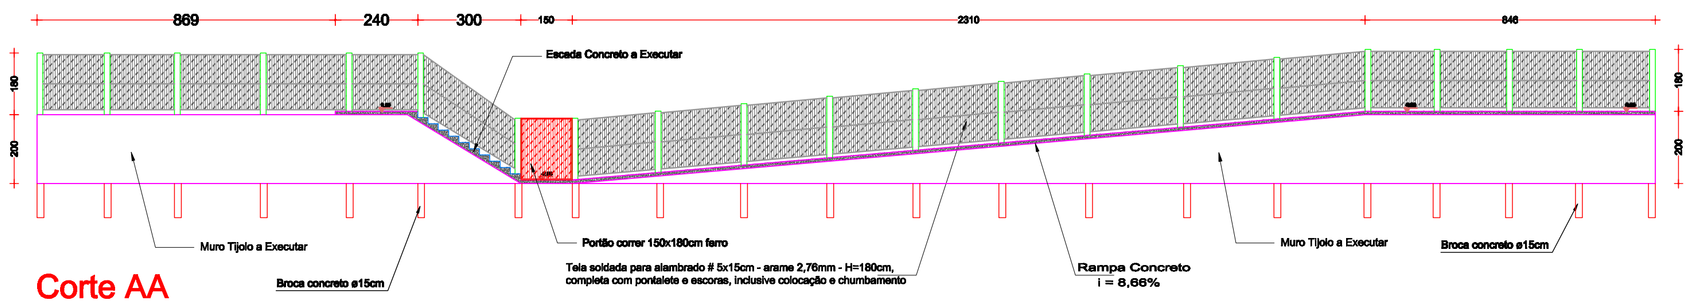

Corte AA

Escala Visual

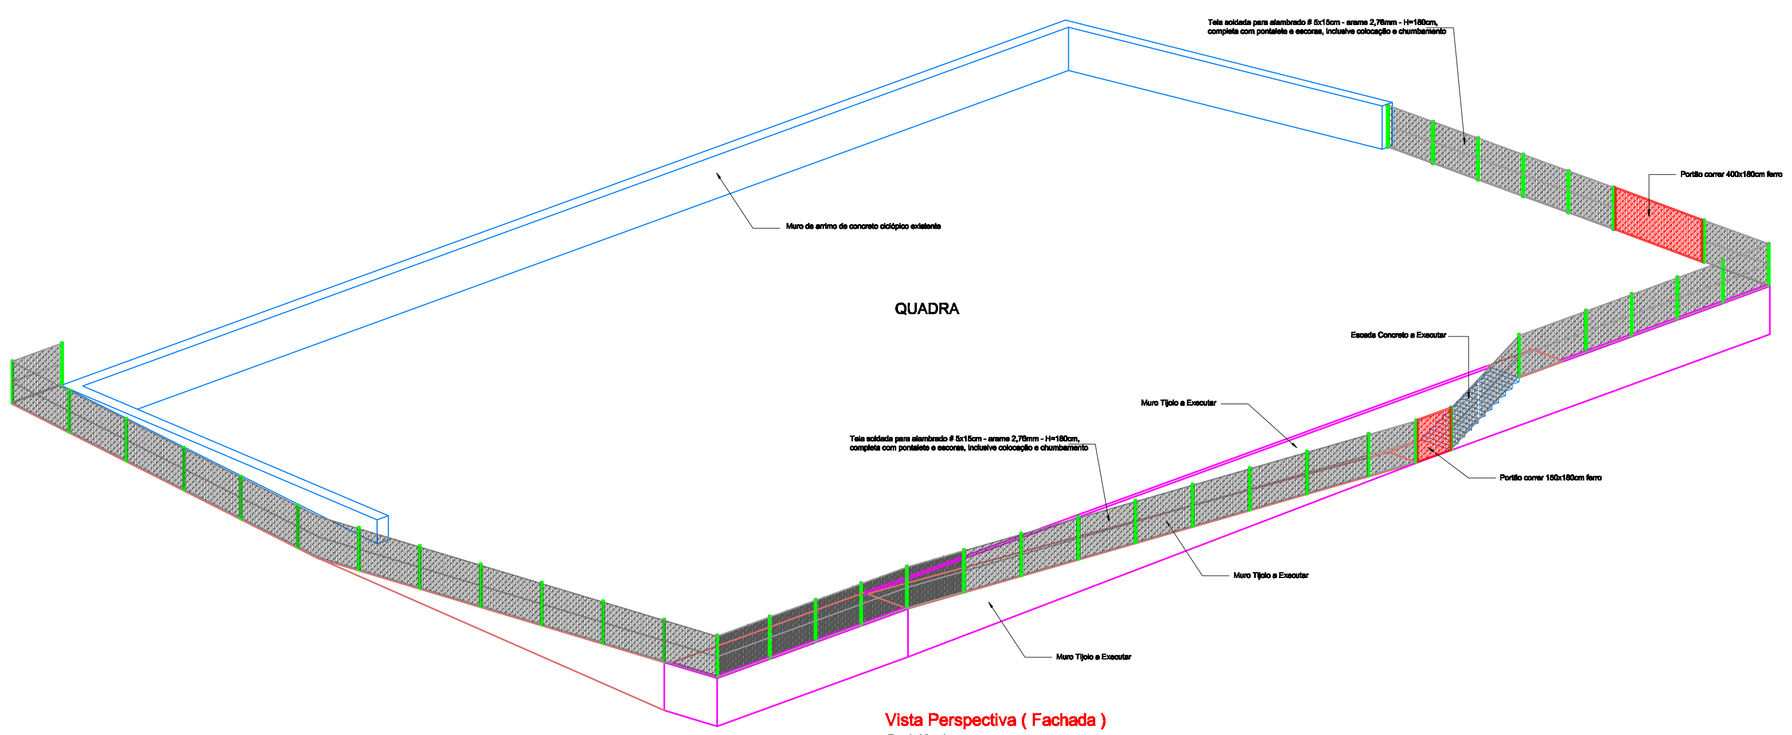

Vista Perspectiva (Fachada)

Escala Visual

LEGENDA

- Tela soldada para alambrado # 5x15cm - arame 2,76mm - H=180cm, completa com pontalete e escoras, inclusive colocação e chumbamento
- Muro tijolo c/ Tela soldada para alambrado # 5x15cm - arame 2,76mm - H=180cm, completa com pontalete e escoras, inclusive colocação e chumbamento
- Muro de arrimo de concreto ciclópico existente
- Portão correr 400x180 ferro
- Portão correr 150x180 ferro
- Concreto Armado p/ rampas e acesso - Área = 59,20m²

AMNOROESTE
ASSOCIAÇÃO DOS MUNICÍPIOS DO NOROESTE DE SANTA CATARINA

APROVAÇÃO AMNOROESTE PROJETO APROVADO 31/01/18 Engº Civil CREA/SC 048003-9

PROJETO ARQUITETÔNICO

FECHAMENTO QUADRA COBERTA

ENDEREÇO:	SÃO BERNARDINO - SC
PROPRIETÁRIO:	PREFEITURA MUNICIPAL DE SÃO BERNARDINO CNPJ 01.612.812/0001-50
DESENHO:	Eliveltro Jesus Passini - CREA-SC 084559-7
RESPONSÁVEL TÉCNICO:	Engº Civil Eduardo Bratti - CREA-SC 048003-9
RESPONSÁVEL TÉCNICO:	Engº Civil Patrícia Rossoni L. Longo - CREA-SC 048003-9
DESCRIÇÃO	PLANTA BAIXA, VISTA PERESPECTIVA, CORTE AA, LEGENDA E DETALHES. — ARQ - 01/01
ÁREA: INDICADA	ESCALA: INDICADA — DATA: SETEMBRO / 2017
CONTATO:	E-MAIL: amnoroeste@amnoroeste.org.br - TEL: (49)3344-1991