



**Corte AA**  
Escala 1/50

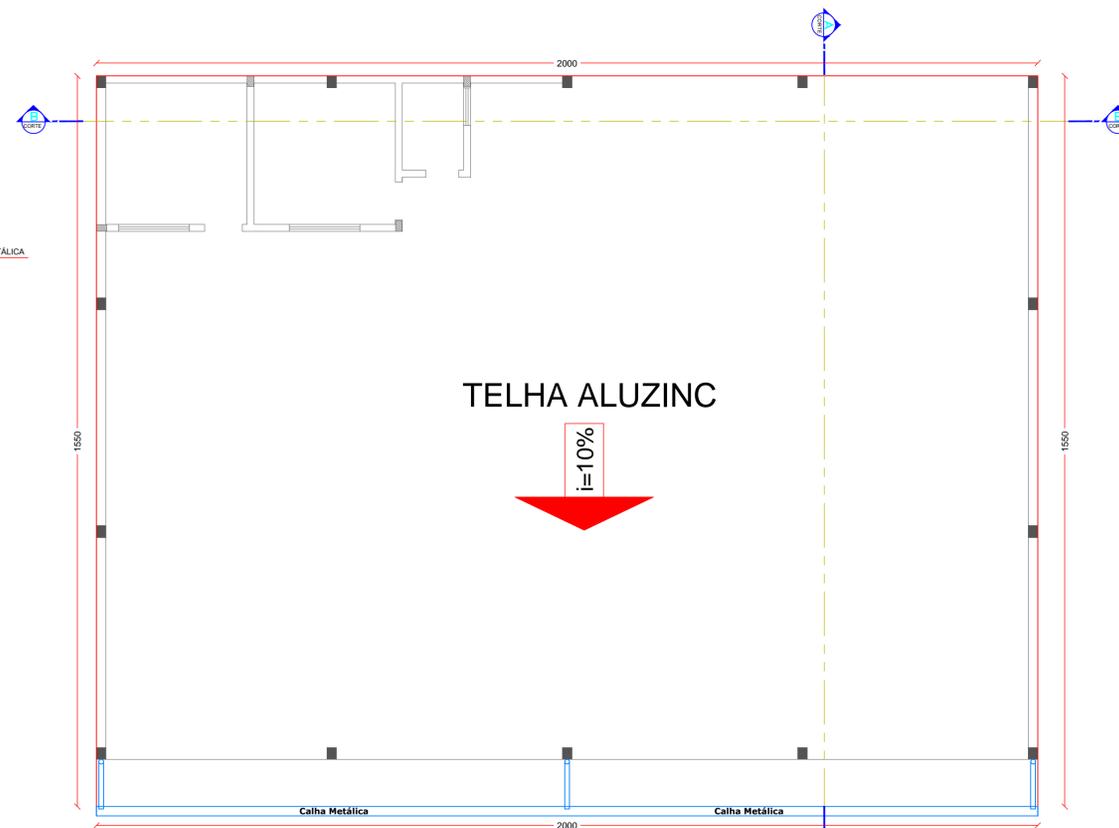

**Planta De Cobertura**  
Escala 1/100

**OBS.:** A cobertura será toda em telha telha Aluzinc com inclinação mínima de 10%.  
• Tubo queda Ø 100mm vai p/ a rede água pluvial

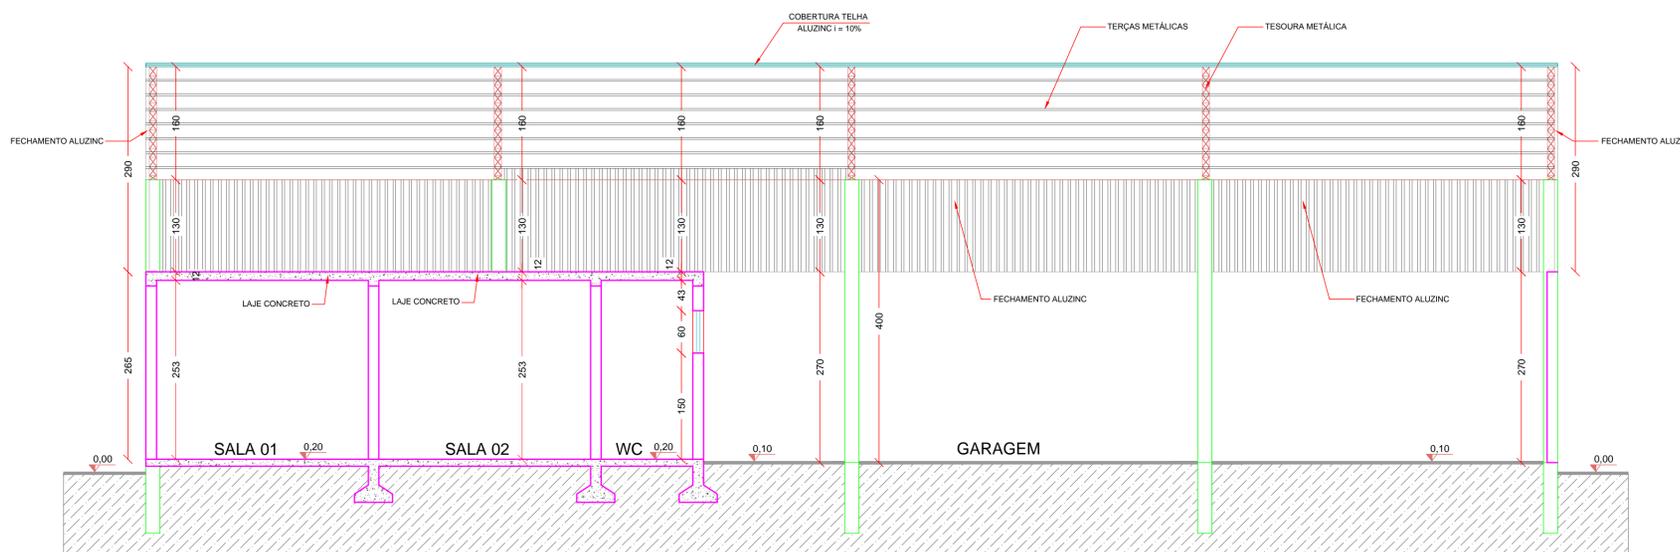

**Corte BB**  
Escala 1/50



## PROJETO ARQUITETONICO

### GARAGEM TRANSPORTE ESCOLAR

ENDEREÇO:	RUA SÃO BERNARDINO, CENTRO - SÃO BERNARDINO
PROPRIETÁRIO:	MUNICIPIO DE SÃO BERNARDINO CNPJ 01.612.812/0001-50
RESPONSÁVEL TÉCNICO:	Engº Civil Patricia Rossoni L. Longo - CREA-SC 098741-9
RESPONSÁVEL TÉCNICO:	Engº Civil Amarildo M. Ribeiro - CREA-SC 156004-7
RESPONSÁVEL TÉCNICO:	Engº Eletricista Charlan Smaniotto Luzzatto - CREA-SC 127695-8
DESENHO CAD:	Eiveltro Jesus Passini - CREA-SC 084559-7 Beatriz Verona Ceni - CREA-SC 136400-2

DESCRIÇÃO	PLANTA DE COBERTURA, PLANTA DE LOCAÇÃO, PLANTA DE SITUAÇÃO.	<b>ARQ - 02/02</b>
ÁREA TOTAL:	290,00m²	ESCALA: INDICADA
CONTATO:	E-MAIL: amnoroste@amnoroste.org.br - TEL: (49)3344-1991	