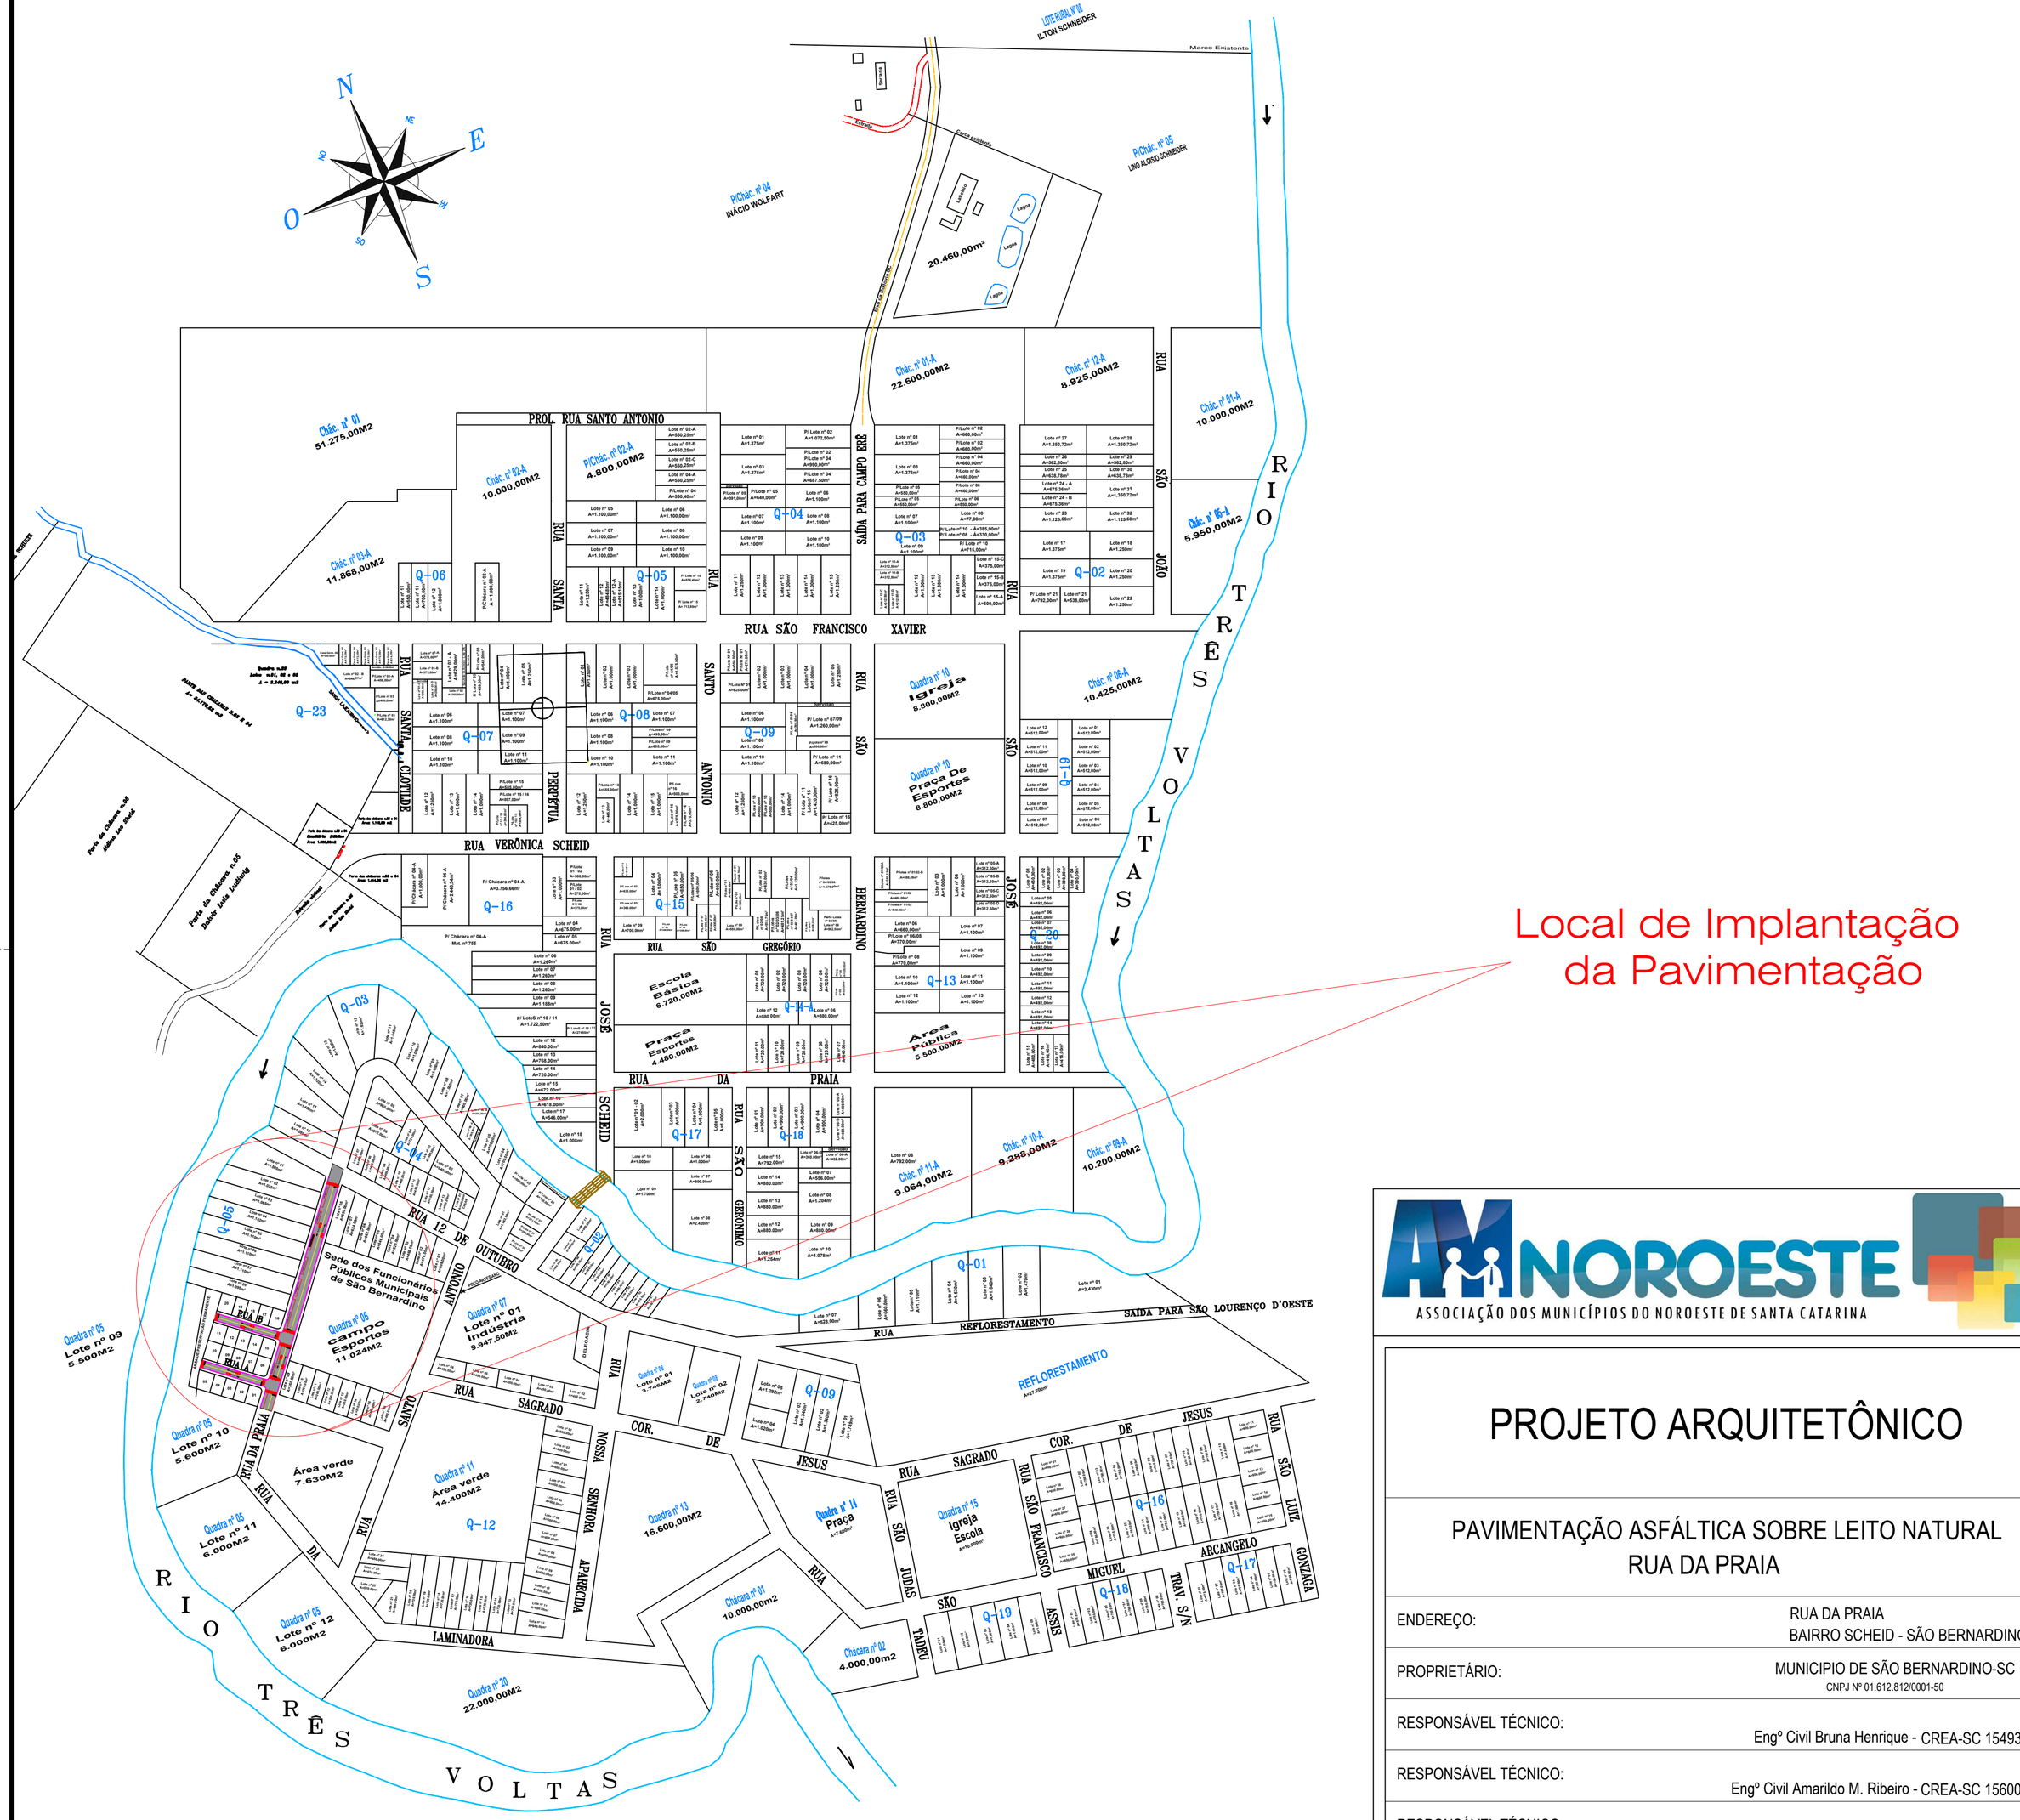

NOROESTE
ASSOCIAÇÃO DOS MUNICÍPIOS DO NOROESTE DE SANTA CATARINA

PROJETO ARQUITETÔNICO

PAVIMENTAÇÃO ASFÁLTICA SOBRE LEITO NATURAL
RUA DA PRAIA

ENDEREÇO:	RUA DA PRAIA BAIRRO SCHEID - SÃO BERNARDINO
PROPRIETÁRIO:	MUNICIPIO DE SÃO BERNARDINO-SC CNPJ Nº 01.612.812/0001-50
RESPONSÁVEL TÉCNICO:	Engº Civil Bruna Henrique - CREA-SC 154937-0
RESPONSÁVEL TÉCNICO:	Engº Civil Amarildo M. Ribeiro - CREA-SC 156004-7
RESPONSÁVEL TÉCNICO:	Engº Eletricista Charlan Smaniotto Luzzatto - CREA-SC 127695-8
DESENHO CAD:	Eliveltro Jesus Passini - CREA-SC 084559-7
DESCRIÇÃO: PLANTA DE LOCALIZAÇÃO	PRANCHA: 04/04
ÁREA TOTAL: 2.843,20m²	ESCALA: INDICADA
CONTATO:	E-MAIL: amnoroeste@amnoroeste.org.br - TEL: (49)3344-1991

08/01/2020