



Corte CC
Escala 1/75



Vista Perspectiva (Fachada 02)
Escala Visual

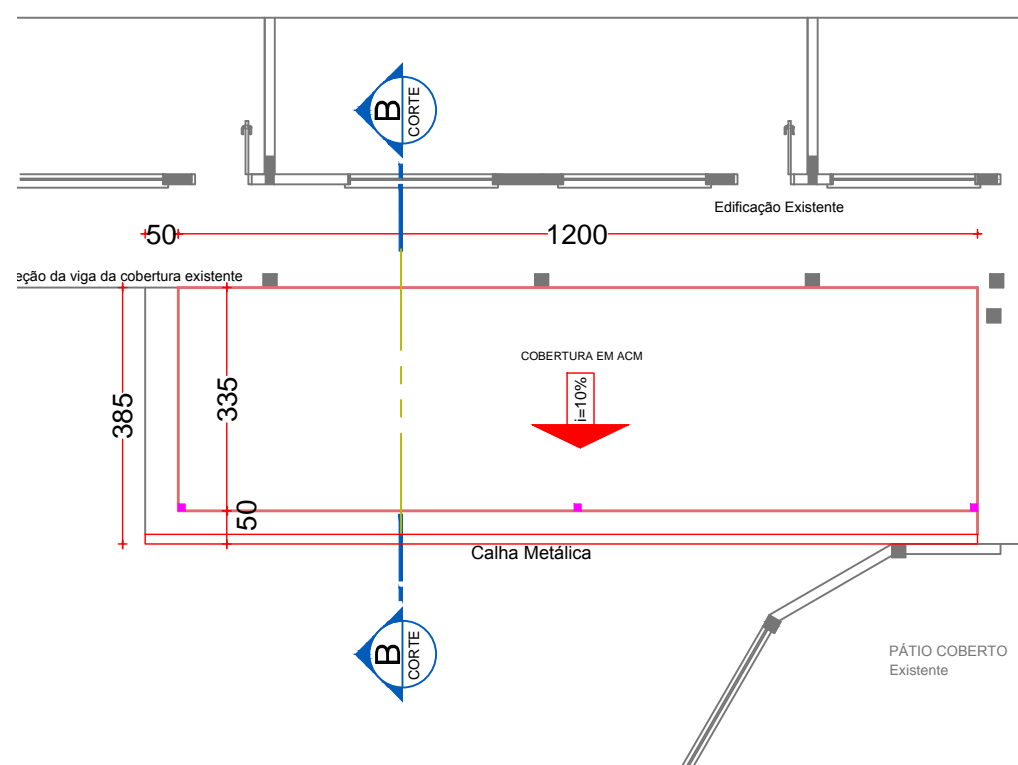

Planta Cobertura
Escala Visual

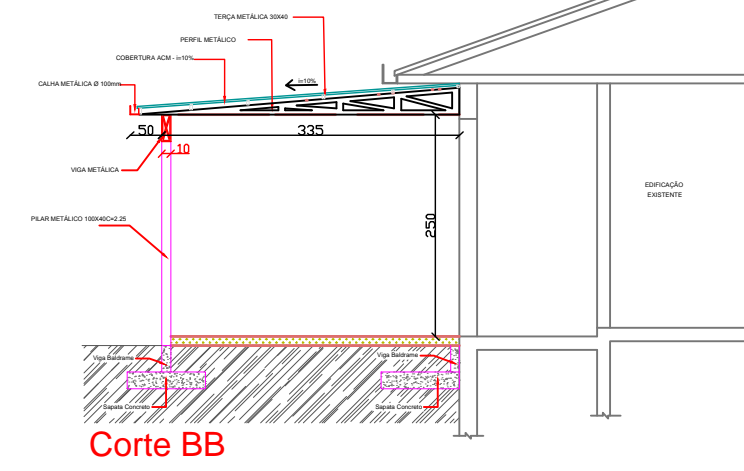

Corte BB
Escala 1/75



**CONCLUSÃO ESCOLA PADRÃO FNDE
6 SALAS DE AULA**

Eng° Civil Bruna Henrique
CREA-SC 154937-0

REFERENTE: PROJETO ARQUITETÔNICO

DESENHO CAD:

Planta de Cobertura, Corte BB, Vista Perspectiva (Fachada 01) Playground

Elivetro J. Passini
Crea-SC-084559-7

PROPRIETÁRIO

PREFEITURA MUNICIPAL DE SÃO BERNARDINO
CNPJ Nº 01.612.812/0001-50

VISTO: _____

ESCALA: **Indicada**

ÁREA: **Indicada**

NÚMERO DA PRANCHA

CONCLUÍDO: _____

LOCAL: **RUA DA PRAIA - CENTRO - SB-SC**

02/12