



RUA SÃO BERNARDINO

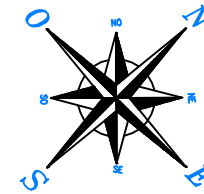

# Planta De Locação

Escala 1/500

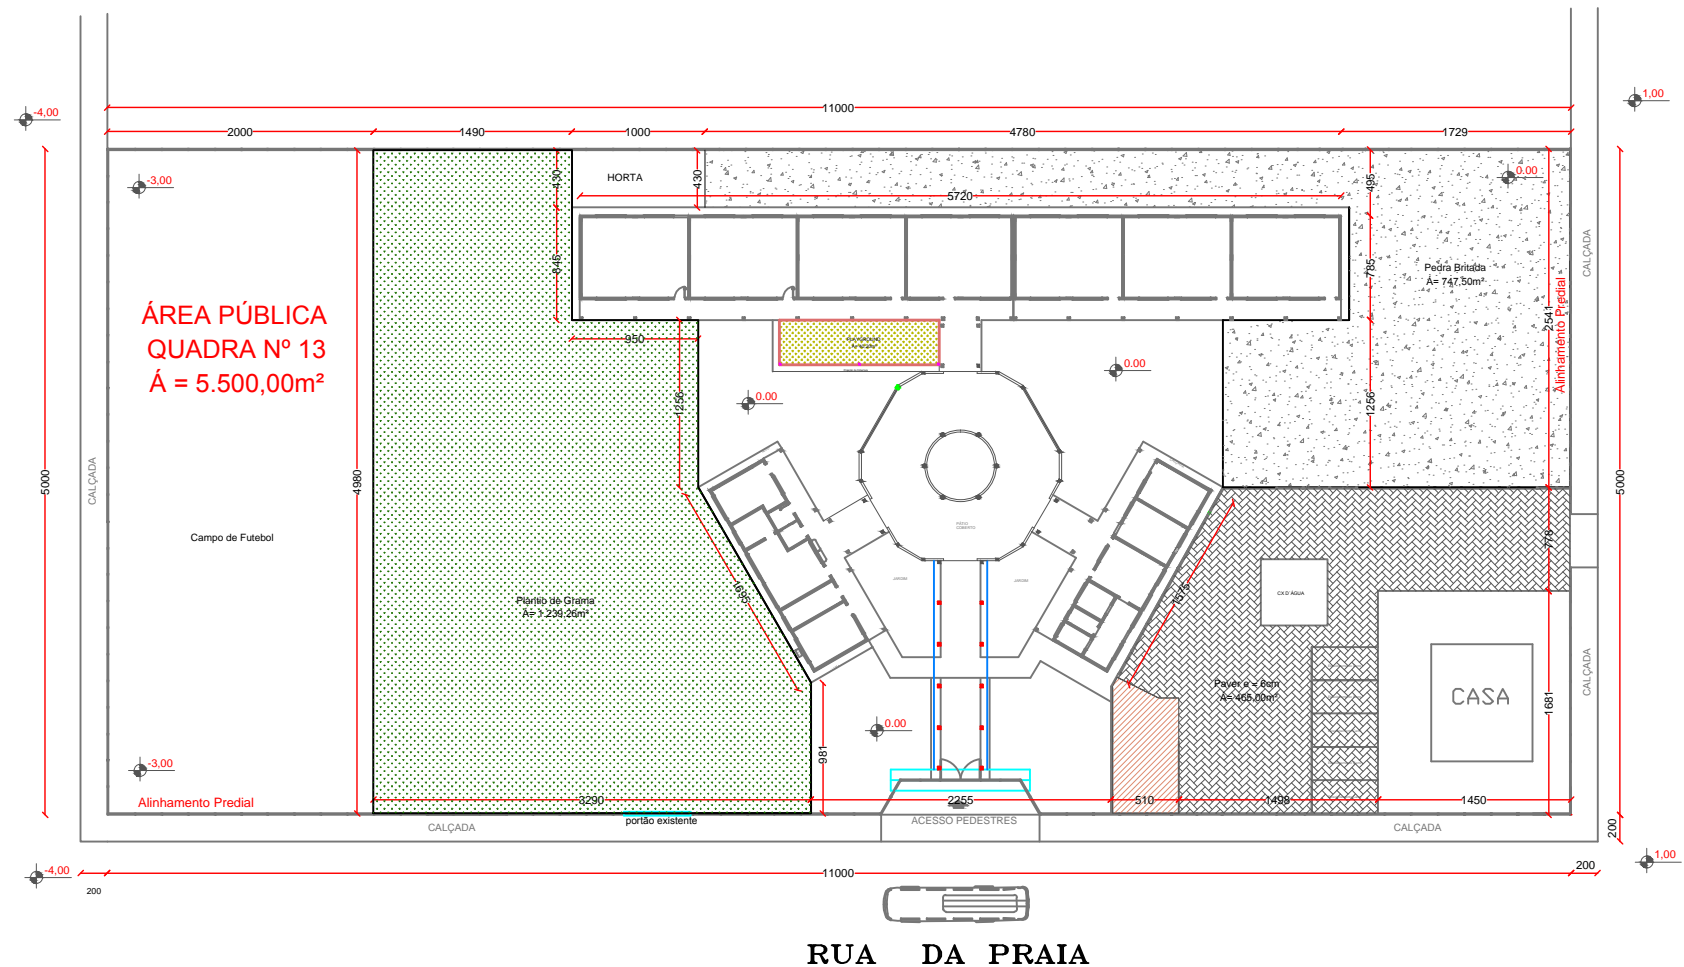

## CONCLUSÃO ESCOLA PADRÃO FNDE 6 SALAS DE AULA

Engº Civil Bruna Henrique  
CREA-SC 154937-0

REFERENTE: PROJETO ARQUITETÔNICO  
Planta de Locação

DESENHO CAD:  
Elivetro J. Passini  
Crea-SC-084559-7

PROPRIETÁRIO  
PREFEITURA MUNICIPAL DE SÃO BERNARDINO  
CNPJ Nº 01.612.812/0001-50

VISTO: \_\_\_\_\_  
CONCLUÍDO: \_\_\_\_\_

ESCALA: Indicada	ÁREA: Indicada	NÚMERO DA PRANCHA <b>10/12</b>
LOCAL: RUA DA PRAIA - CENTRO - SB-SC		