



Corte BB
Escala 1/50

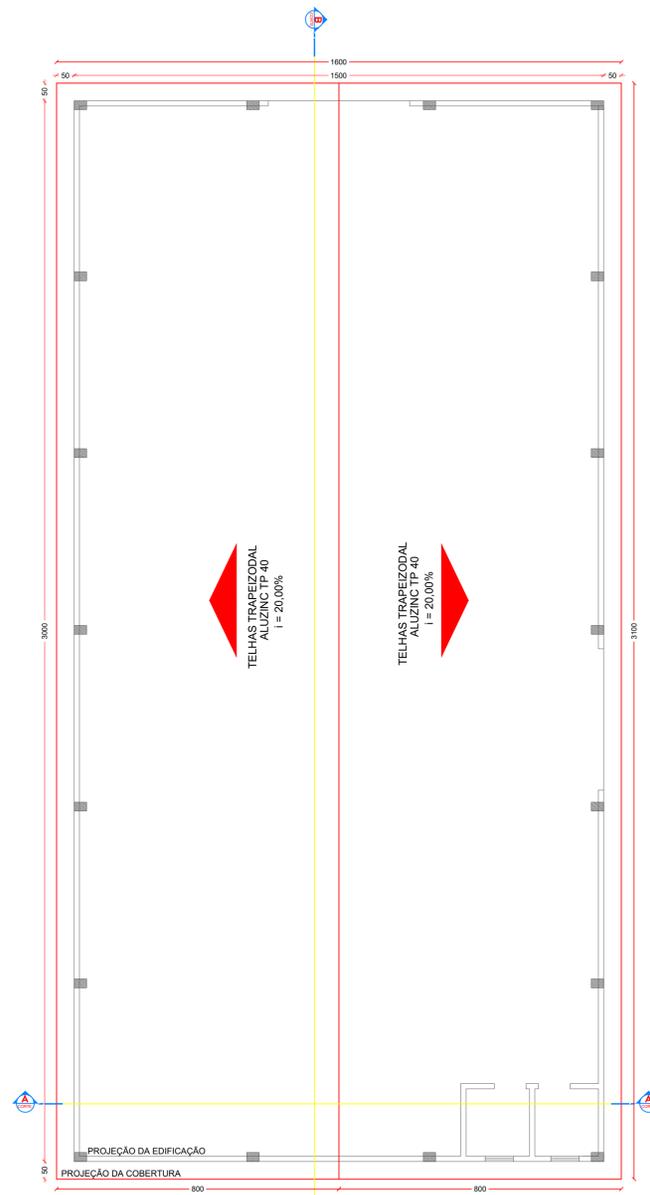

Planta De Cobertura
Escala 1/100

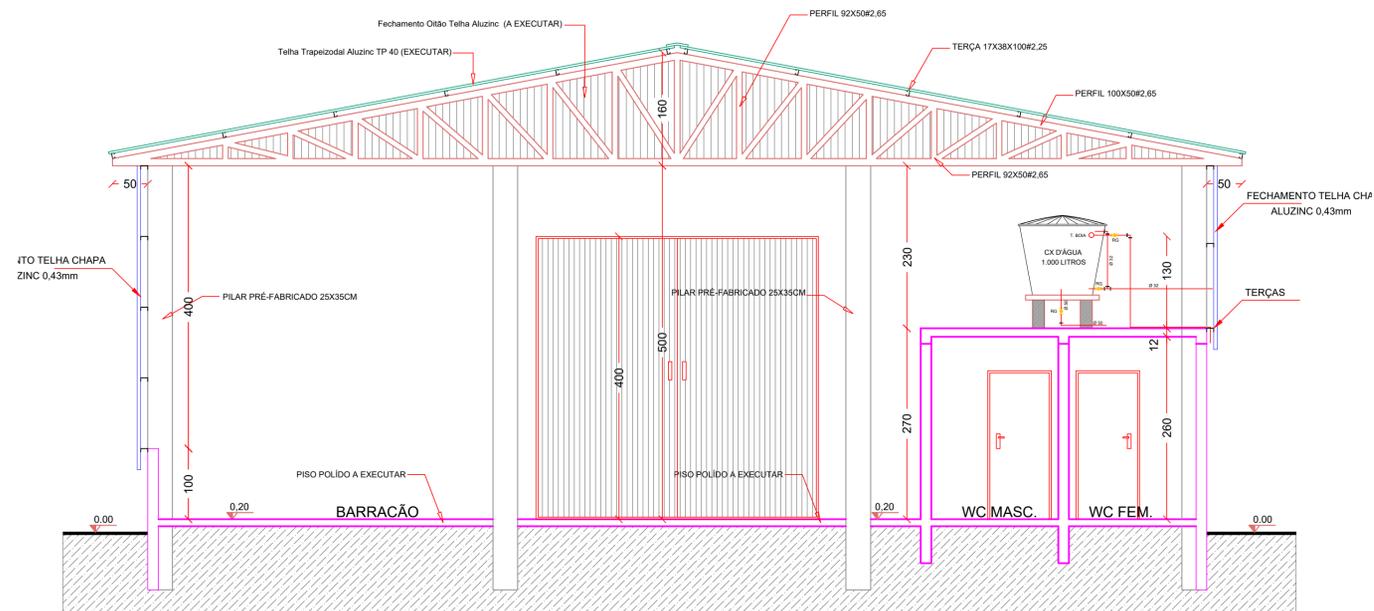

Corte AA
Escala 1/50



PROJETO ARQUITETÔNICO

BARRACÃO INDUSTRIAL

ENDEREÇO:	ACESSO ÁREA INDÚSTRIAL	
PROPRIETÁRIO:	PREFEITURA MUNICIPAL DE SÃO BERNARDINO - SC CNPJ - 01.612.812/0001-50	
RESPONSÁVEL TÉCNICO:	Engº Civil Patricia Rossoni L. Longo - CREA-SC 098741-9	
RESPONSÁVEL TÉCNICO:	Engº Civil Amarildo M. Ribeiro - CREA-SC 156004-7	
RESPONSÁVEL TÉCNICO:	Engº Eletricista Charlan Smaniotto Luzzatto - CREA-SC 127695-8	
DESENHO CAD:	Eiveltro Jesus Passini - CREA-SC 084559-7 Beatriz Verona Ceni - CREA-SC 136400-2	
DESCRIÇÃO	PLANTA DE COBERTURA CORTE AA CORTE BB	PRANCHA: 02/02
ÁREA TOTAL:	450,00m²	ESCALA: INDICADA
CONTATO:	E-MAIL: amnoroste@amnoroste.org.br - TEL: (49)3344-1991	