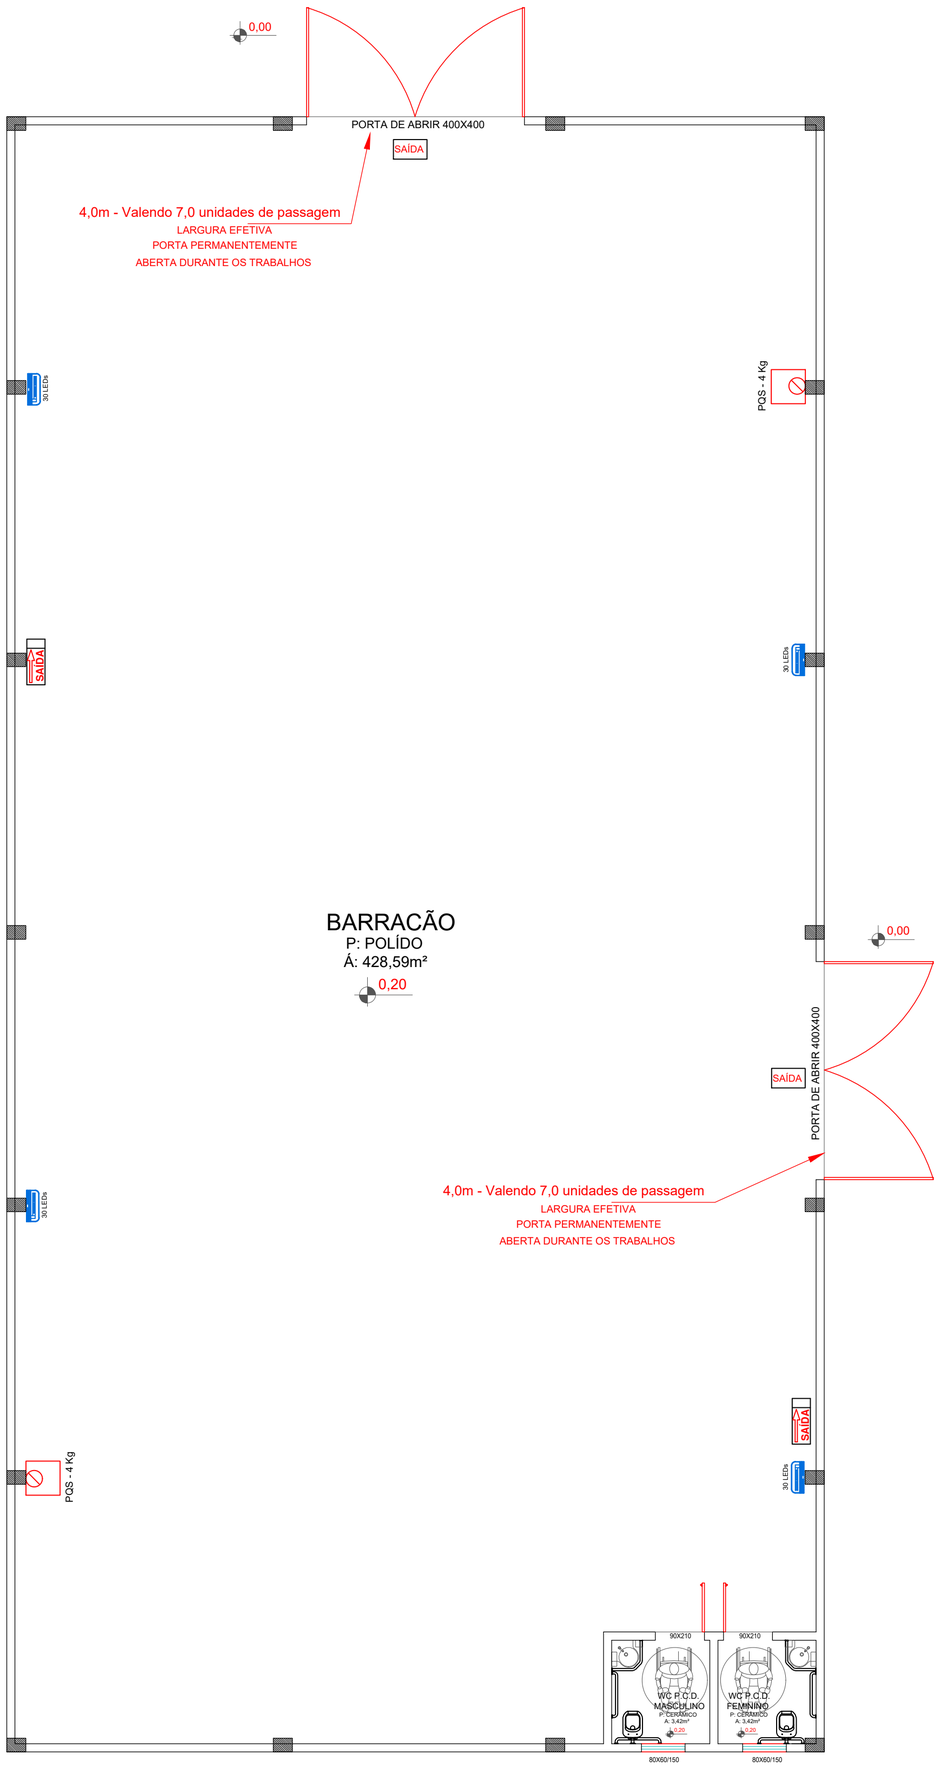

Planta Baixa

Escala 1/75

Área = 450,00m²

População Total = 50 Pessoas

EXTINTORES

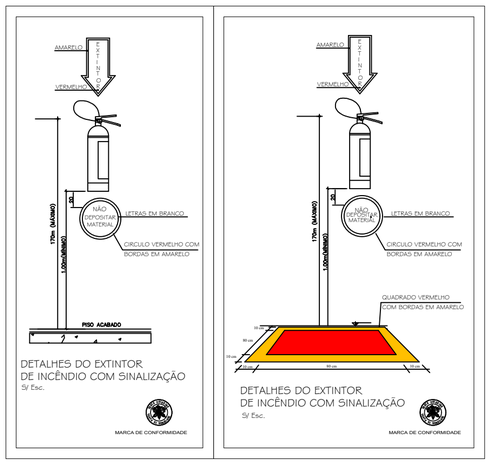

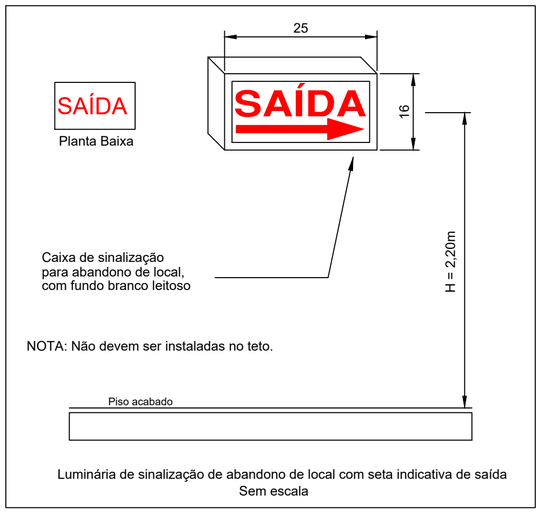

SINALIZAÇÃO P/ ABANDONO DE LOCAL

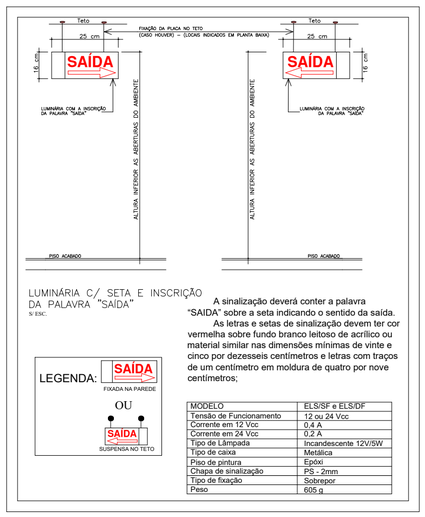

A sinalização deverá conter a palavra "SAÍDA" sobre a seta indicando o sentido da saída.

As letras e setas de sinalização devem ter cor vermelha sobre fundo branco leitoso de acrílico ou material similar nas dimensões mínimas de vinte e cinco por dezesseis centímetros e letras com traços de um centímetro em moldura de quatro por nove centímetros;

MODELO	ELS/SF e ELS/DF
Tensão de Funcionamento	12 ou 24 Vcc
Corrente em 12 Vcc	0,4 A
Corrente em 24 Vcc	0,2 A
Tipo de Lâmpada	Incandescente 12V/5W
Tipo de caixa	Metálica
Piso de pintura	Epóxi
Chapa de sinalização	PS - 2mm
Tipo de fixação	Sobrepor
Peso	605 g

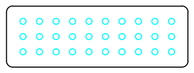

Obs.:

Alimentação 127/220V
Autônomia Mínima de 2 horas
30 LEDs 2W
Fluxo Luminoso 50-90Lumens

Nível de Iluminamento
5 Lux em locais com desnível;
Escadas, Portas com h<2.10m, Obstáculos
3 Lux em locais planos;
Corredores, Halls, Elevadores, Refúgios

220V 15A 3#2.5mm²

Circuito exclusivo de iluminação e sinalização de emergência

Luminária de emergência 30 LEDs
Sem escala

LEGENDA

AP 10L	EXTINTOR DE ÁGUA PRESSURIZADA 10L
PQS - 4 Kg	EXTINTOR DE PÓ QUÍMICO
	Sinalização de Solo para Extintores
SAÍDA	Sinalização para abandono de local, com fundo branco leitoso e letras em vermelho
SAÍDA Dupla face	Bloco de sinalização de abandono de local fixação no teto, dupla face
SAÍDA	Luminária para Direção do Fluxo da Rota de Fuga (Fixada na Parede)
30 LEDs	Luminária de emergência 30 LEDs
2x55W	Bloco autônomo de iluminação 2x55W / 2000lm fixado a 2,20m do piso acabado
	Tubulação de Gás
	Abrigo de Gás
	Prumada que desce
	Prumada que sobe
	Prumada que sobe e desce

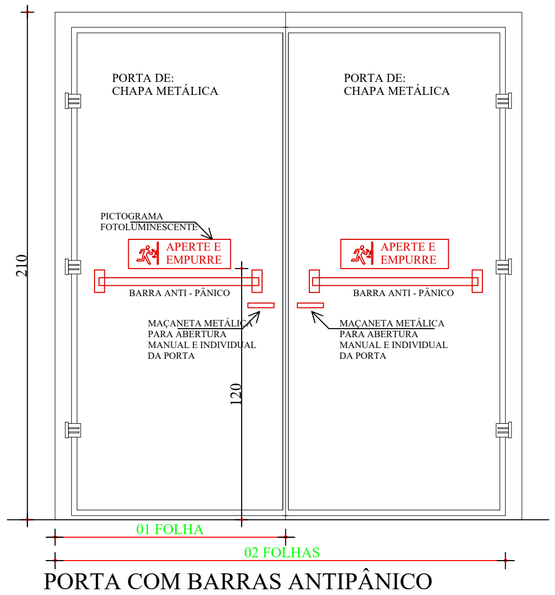

PORTA COM BARRAS ANTIPÂNICO

AMNOROESTE
ASSOCIAÇÃO DOS MUNICÍPIOS DO NOROESTE DE SANTA CATARINA

PROJETO PREVENÇÃO DE INCÊNDIO

BARRACÃO INDUSTRIAL

ENDEREÇO:	ACESSO ÁREA INDÚSTRIAL
PROPRIETÁRIO:	PREFEITURA MUNICIPAL DE SÃO BERNARDINO - SC CNPJ - 01.612.812/0001-50
RESPONSÁVEL TÉCNICO:	Engº Civil Patricia Rossoni L. Longo - CREA-SC 098741-9
RESPONSÁVEL TÉCNICO:	Engº Civil Amarildo M. Ribeiro - CREA-SC 156004-7
RESPONSÁVEL TÉCNICO:	Engº Eletricista Charlan Smaniotto Luzzatto - CREA-SC 127695-8
DESENHO CAD:	Eliveltro Jesus Passini - CREA-SC 084559-7 Beatriz Verona Ceni - CREA-SC 136400-2
DESCRIÇÃO	PLANTA BAIXA SIMBOLOGIA DETALHES
PRANCHA:	01/01
ÁREA TOTAL: 450,00m²	ESCALA: INDICADA
CONTATO:	E-MAIL: amnoroeste@amnoroeste.org.br - TEL: (49)3344-1991