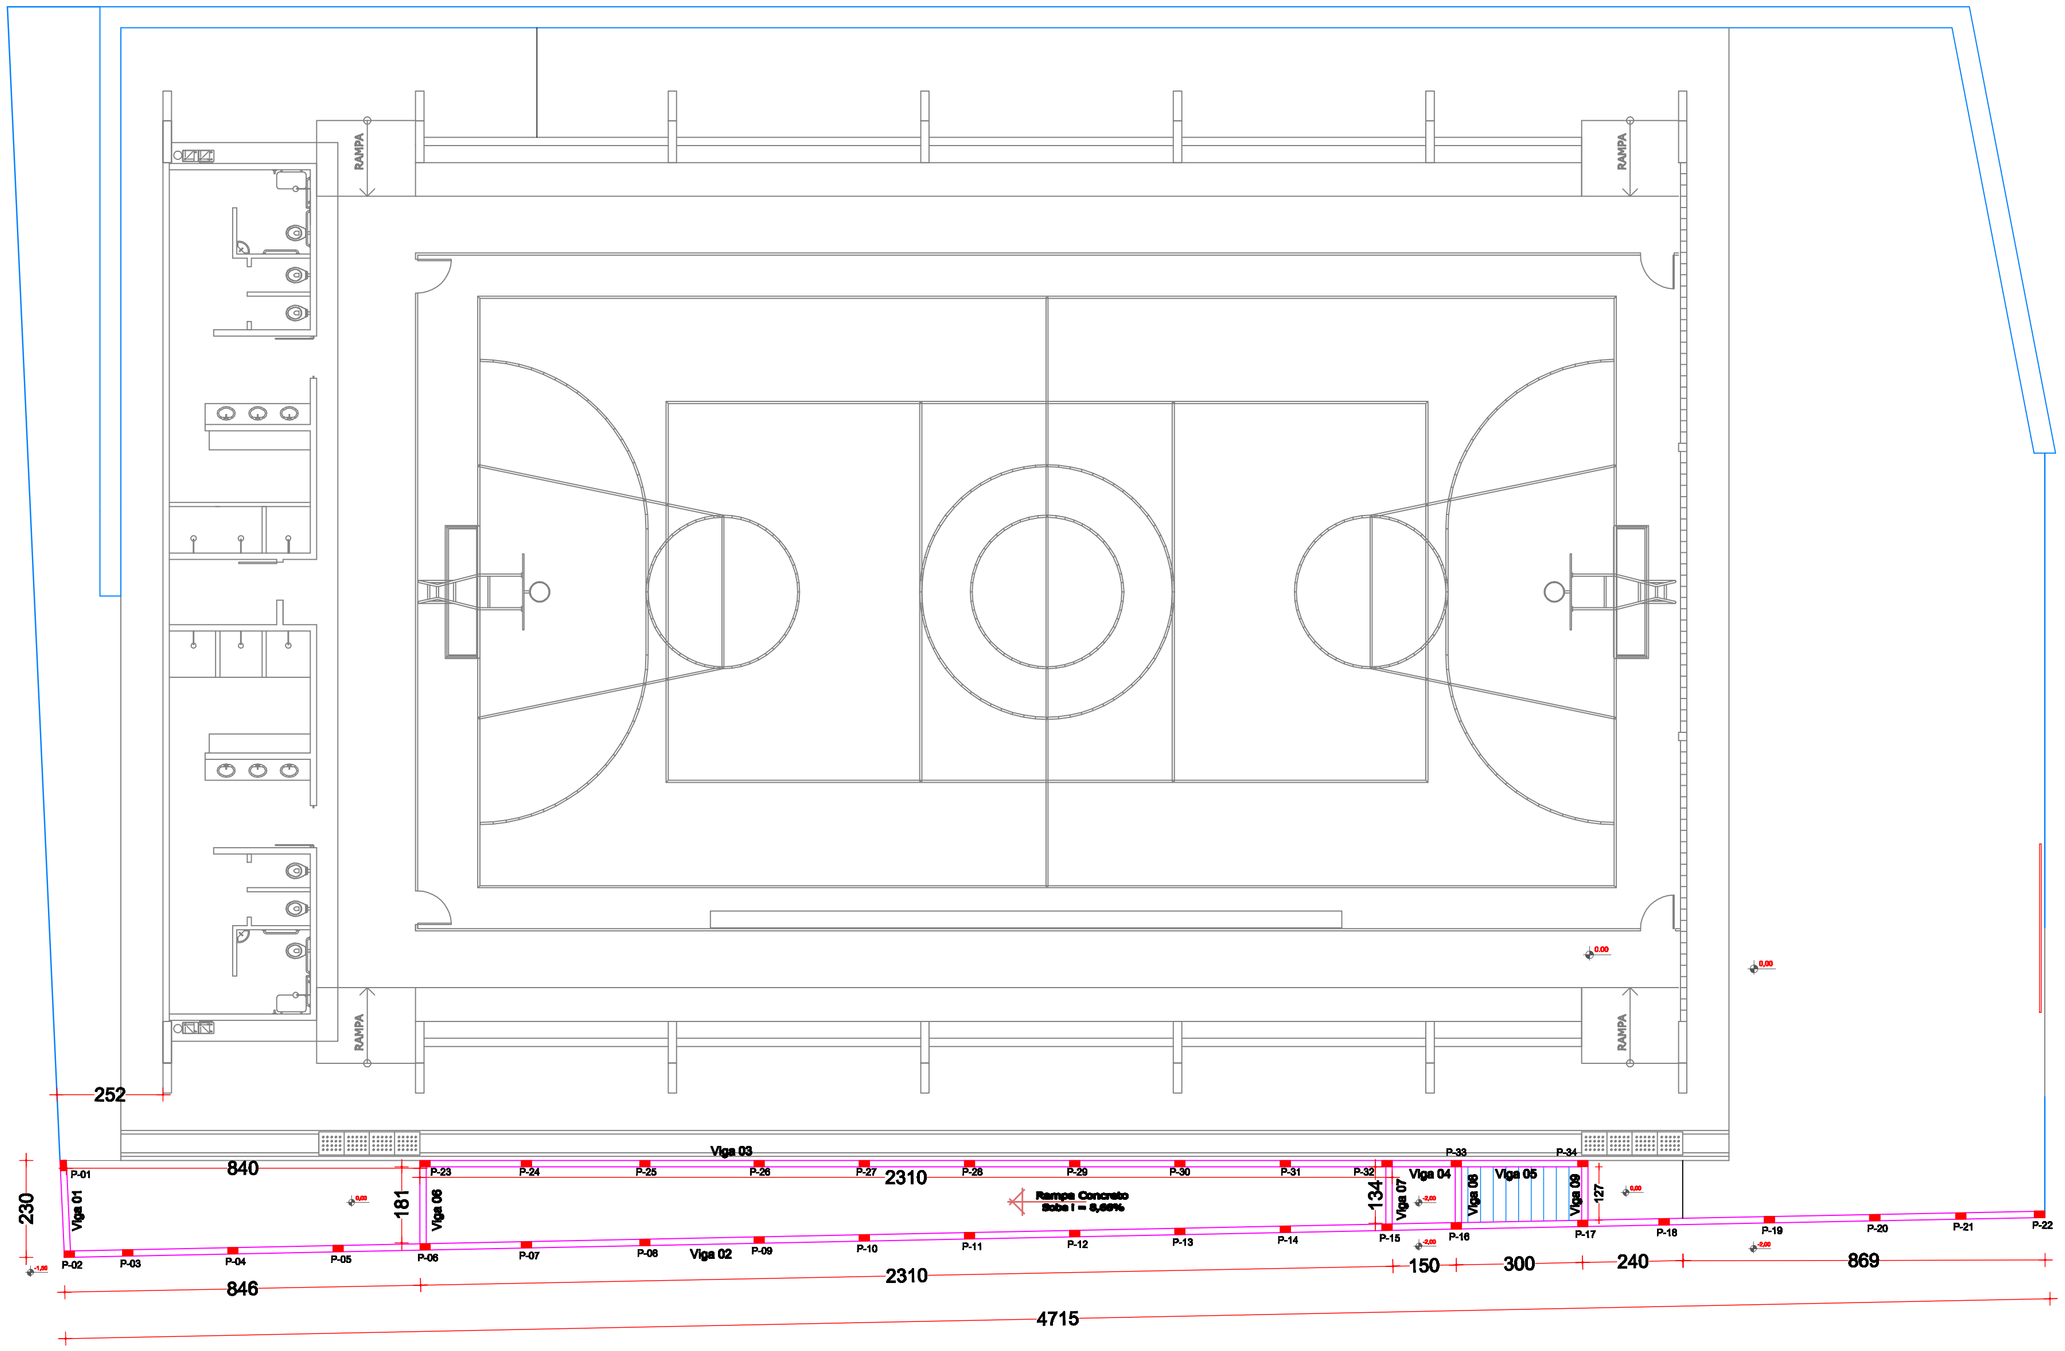

Planta Baixa Pilares - Pilar 15x25cm "Ver Det. 04"

Escala 1/100

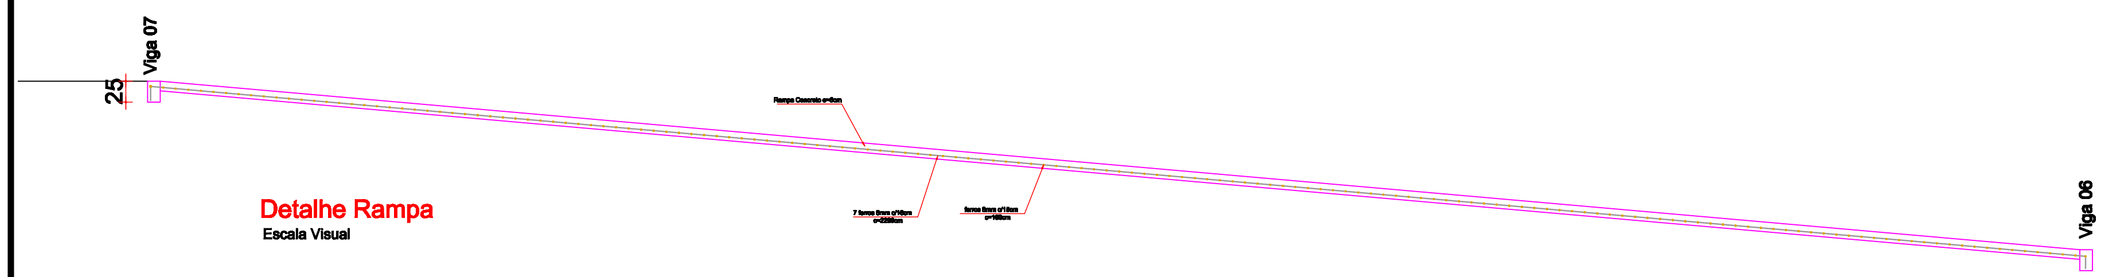

Detalhe Rampa

Escala Visual

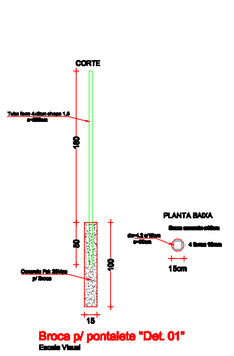

Broca p/ pontalete "Det. 01"

Escala Visual

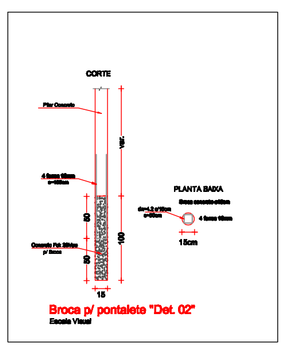

Broca p/ pontalete "Det. 02"

Escala Visual

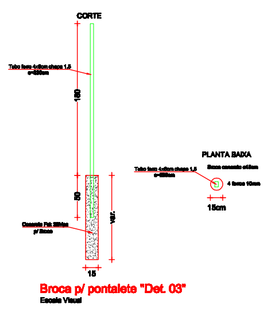

Broca p/ pontalete "Det. 03"

Escala Visual

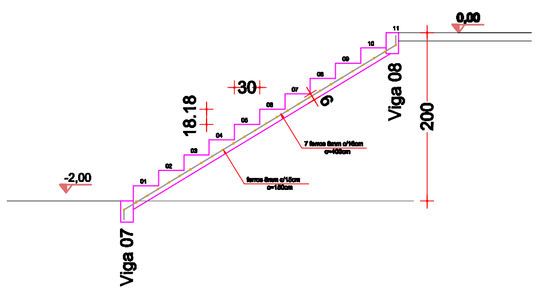

Detalhe Escada

Escala Visual

AMNOROESTE

ASSOCIAÇÃO DOS MUNICÍPIOS DO NOROESTE DE SANTA CATARINA

APROVAÇÃO: AMNOROESTE PROJETO APROVADO 31/01/18 EDUARDO BRATTI Engenheiro Civil CREA-SC 048003-9

PROJETO ESTRUTURAL

FECHAMENTO QUADRA COBERTA

ENDEREÇO:	SÃO BERNARDINO - SC
PROPRIETÁRIO:	PREFEITURA MUNICIPAL DE SÃO BERNARDINO CNPJ 01.612.812/0001-50
DESENHO:	Eliveltro Jesus Passini - CREA-SC 084559-7
RESPONSÁVEL TÉCNICO:	Engº Civil Eduardo Bratti - CREA-SC 048003-9
RESPONSÁVEL TÉCNICO:	Engº Civil Patricia Rossoni L. Longo - CREA-SC 048003-9
DESCRIÇÃO	PLANTA BAIXA PILARES, LEGENDA, DETALHES E SIMBOLOGIA.

ES - 03/03

ÁREA:	ESCALA:	DATA:
INDICADA	INDICADA	JANEIRO / 2018

CONTATO: E-MAIL: amnoroeste@amnoroeste.org.br - TEL: (49)3344-1991