


**PERFIL LONGITUDINAL RUA SÃO BERNARDINO**  
ESCALAS 1/1000

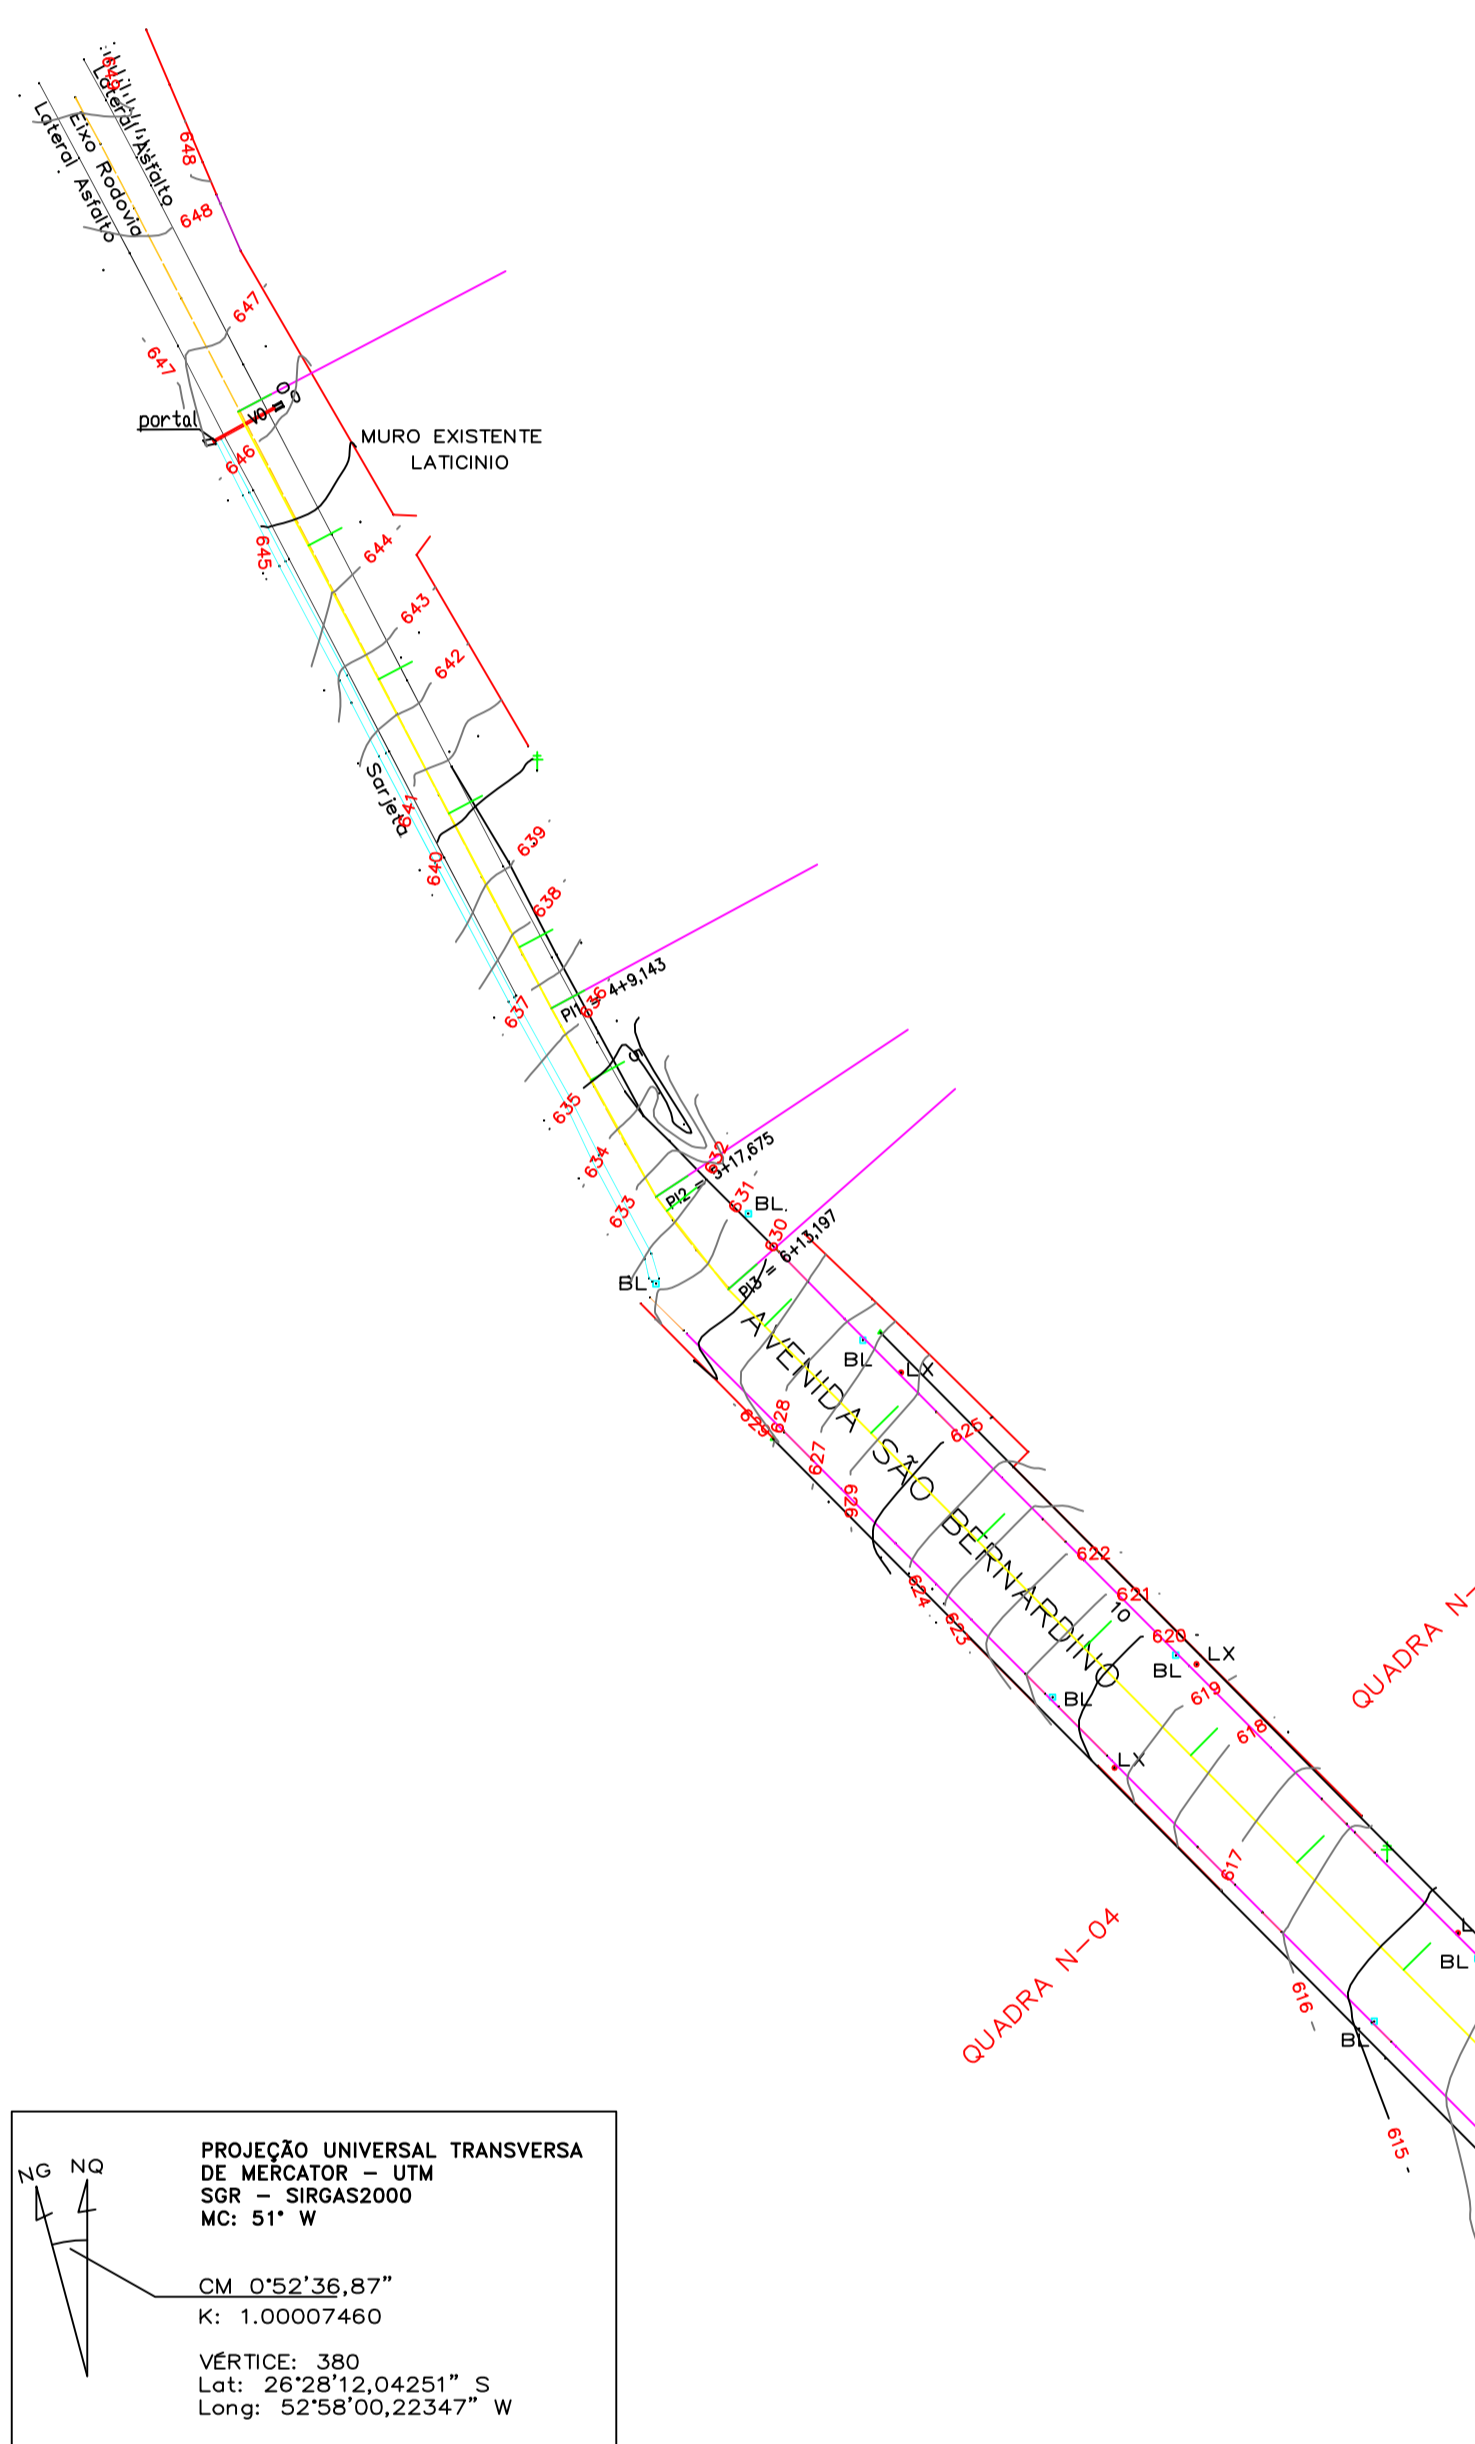

**Planimétrico**  
Escala 1/1000

PROJEÇÃO UNIVERSAL TRANSVERSA  
DE MERCATOR - UTM  
SRG = 580452000  
MC: 51° W  
CM: 0°52'36,87"  
K: 1,00007486  
VÉRTICE: 360  
Lat: 26°29'13,04251" S  
Long: 52°58'00,22347" W



**PROJETO ARQUITETÔNICO**  
PAVIMENTAÇÃO PASSEIO PÚBLICO COM PAVER  
PARTE RUA SÃO BERNARDINO

ENDEREÇO:	PI RUA SÃO BERNARDINO, CENTRO - SÃO BERNARDINO-SC		
PROPRIETÁRIO:	PREFEITURA MUNICIPAL DE SÃO BERNARDINO - SC CPF: 01.812.812/0001-90		
DESENHO:	Elivetro Jesus Passini - CREA-SC 084559-7 Beatriz Verona Cerri - CREA-SC 136400-2		
RESPONSÁVEL TÉCNICO:	Engº Civil Patrícia Rossoni L. Longo - CREA-SC 048003-9		
RESPONSÁVEL TÉCNICO:	Engº Civil Amarildo M. Ribeiro - CREA-SC 048003-9		
DESCRIÇÃO	PERFIL LONGITUDINAL, PLANIMÉTRICO.	<b>ARQ - 02/06</b>	
ÁREA TOTAL PASSEIO C/ PAVER:	ESCALA:	INDICADA	DATA: JUNHO / 2018
INDICADA			
CONTATO:	E-MAIL: amnoroste@amnoroste.org.br - TEL: (49)344-1991		