

Planta de Forma


Escala 1/75

PILARES

P20-P21-P22-P23-P24-P25-P26-
P27-P28-P29-P30-P31-P32-P33-
P34-P35-P36-P37-P38-P39-P40-P41

4 Ø10,0mm
C=80cm

SEÇÃO DO PILAR

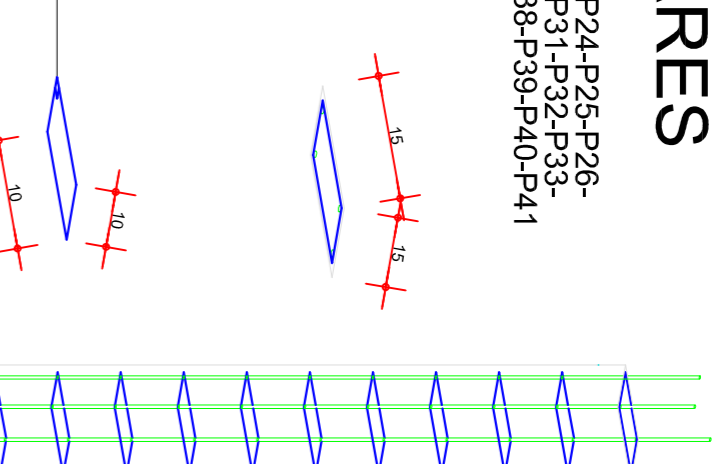

ESTRIBO
Ø5,0mm C/15cm
C = 48cm Q = 118




PILARES

P01-P02-P03-P04-P05-P06-
P07-P08-P09-P10-P11-P12-
P13-P14-P15-P16-P17-P18-P19

4 Ø 10,0mm
C=80cm


SEÇÃO DO PILAR

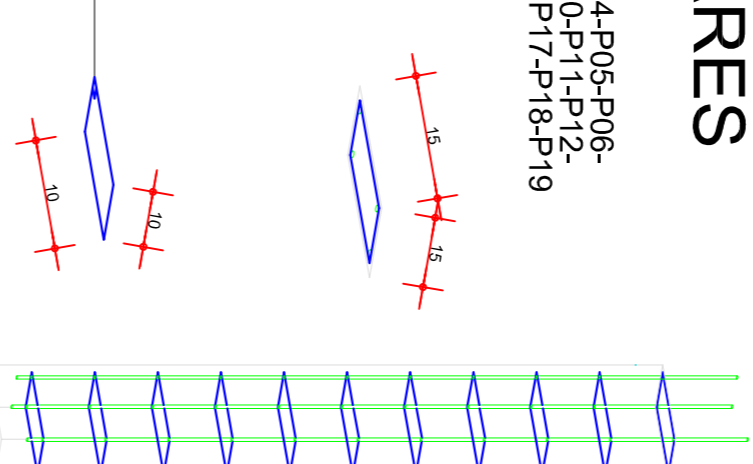

ESTRIBO
Ø5,0mm C/15cm
C = 48cm Q = 102



DETALHE SAPATAS QUIOSQUE E PERGOLADO

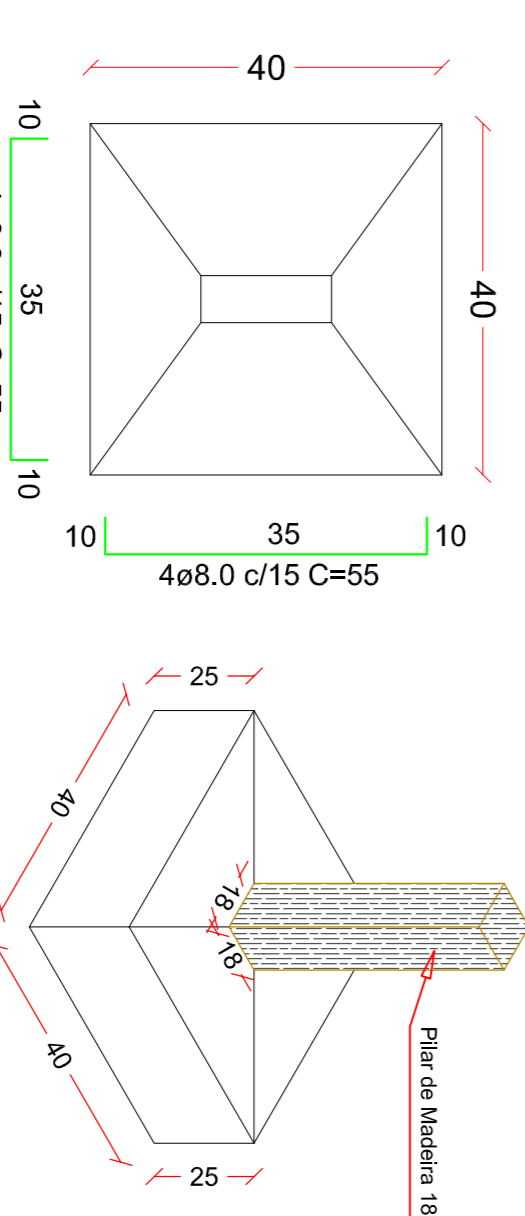

Solo com capacidade de suporte > 150 kgf/cm²
Solo compactado sobre a sapata
peso específico > 1600,00 kgf/m³

Sapatas

Escala: Indicada

Planta de Fundação


Escala 1/75

VIGAS CINTAS SEÇÃO TRANSVERSAL

VC19-VC20-VC21-VC22-VC23-
VC24-VC25-VC26-VC27-VC28-
VC29-VC30-CV31-VC32-VC33-
VC34-VC35-VC36-VC37-VC38-VC39




SEÇÃO A-A

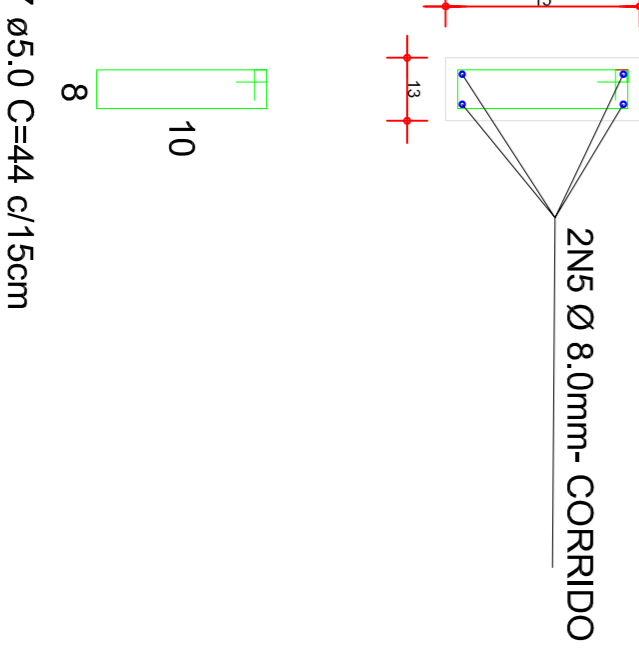


317 N7 Ø5,0 C=44 C/15cm

VIGAS CINTAS SEÇÃO TRANSVERSAL

VC01-VC02-VC03-VC04-VC05-
VC06-VC07-VC08-VC09-VC10-
VC11-VC12-VC13-VC14-VC15-
VC16-VC17-VC18

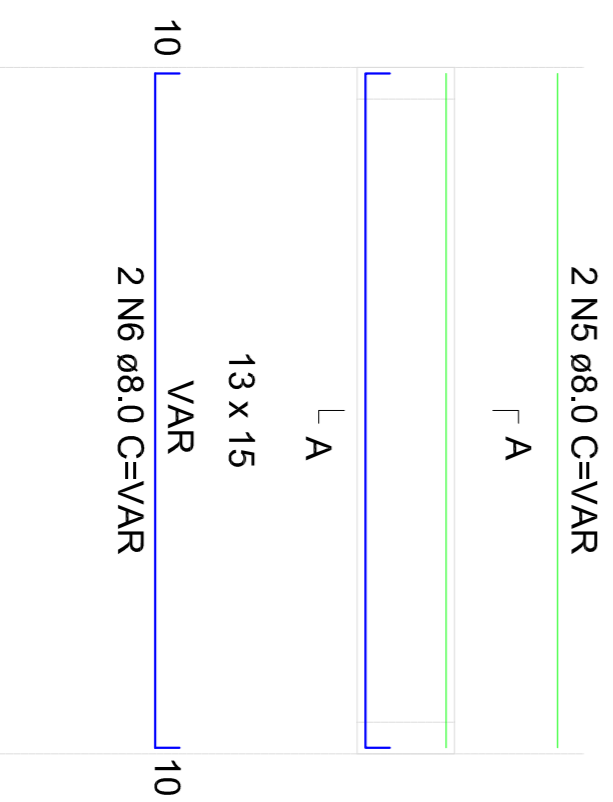

SEÇÃO A-A

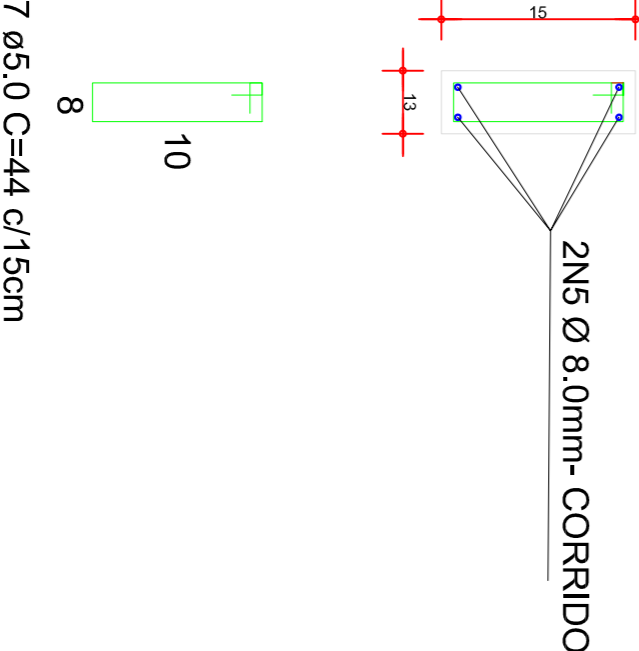

278 N7 Ø5,0 C=44 C/15cm

PROJETO ARQUITETÔNICO

PRAÇA MUNICIPAL

ENDEREÇO:	PRAÇA MUNICIPAL - CENTRO - SÃO BERNARDO
PROPRIETÁRIO:	MUNICÍPIO DE SÃO BERNARDO CNPJ Nº 03.230.000-00
RESPONSÁVEL TÉCNICO:	Engº Camil Bona Herrique - CREAS/C 154937-0
RESPONSÁVEL TÉCNICO:	Engº Camil Amaral M. Ribeiro - CREAS/C 156004-7
RESPONSÁVEL TÉCNICO:	Engº Eudêzida Charlan Smaniotto Luzzatto - CREAS/C 12795-8
DESENHO CAD:	Evelino Jesus Passini - CREAS/C 094559-7 Beatriz Vitoria Demil - CREAS/C 138400-2
DESCRIÇÃO	PLANTA FUNDADO DE PILARES - PAV. 1
ÁREA TOTAL:	361,89m²
ESCALA:	INDICADA
CONTATO:	EMAIL: ammorese@ammoroeste.org.br - TEL: (49)344-1991

EST - 01/01