



# RUA SÃO FRANCISCO XAVIER

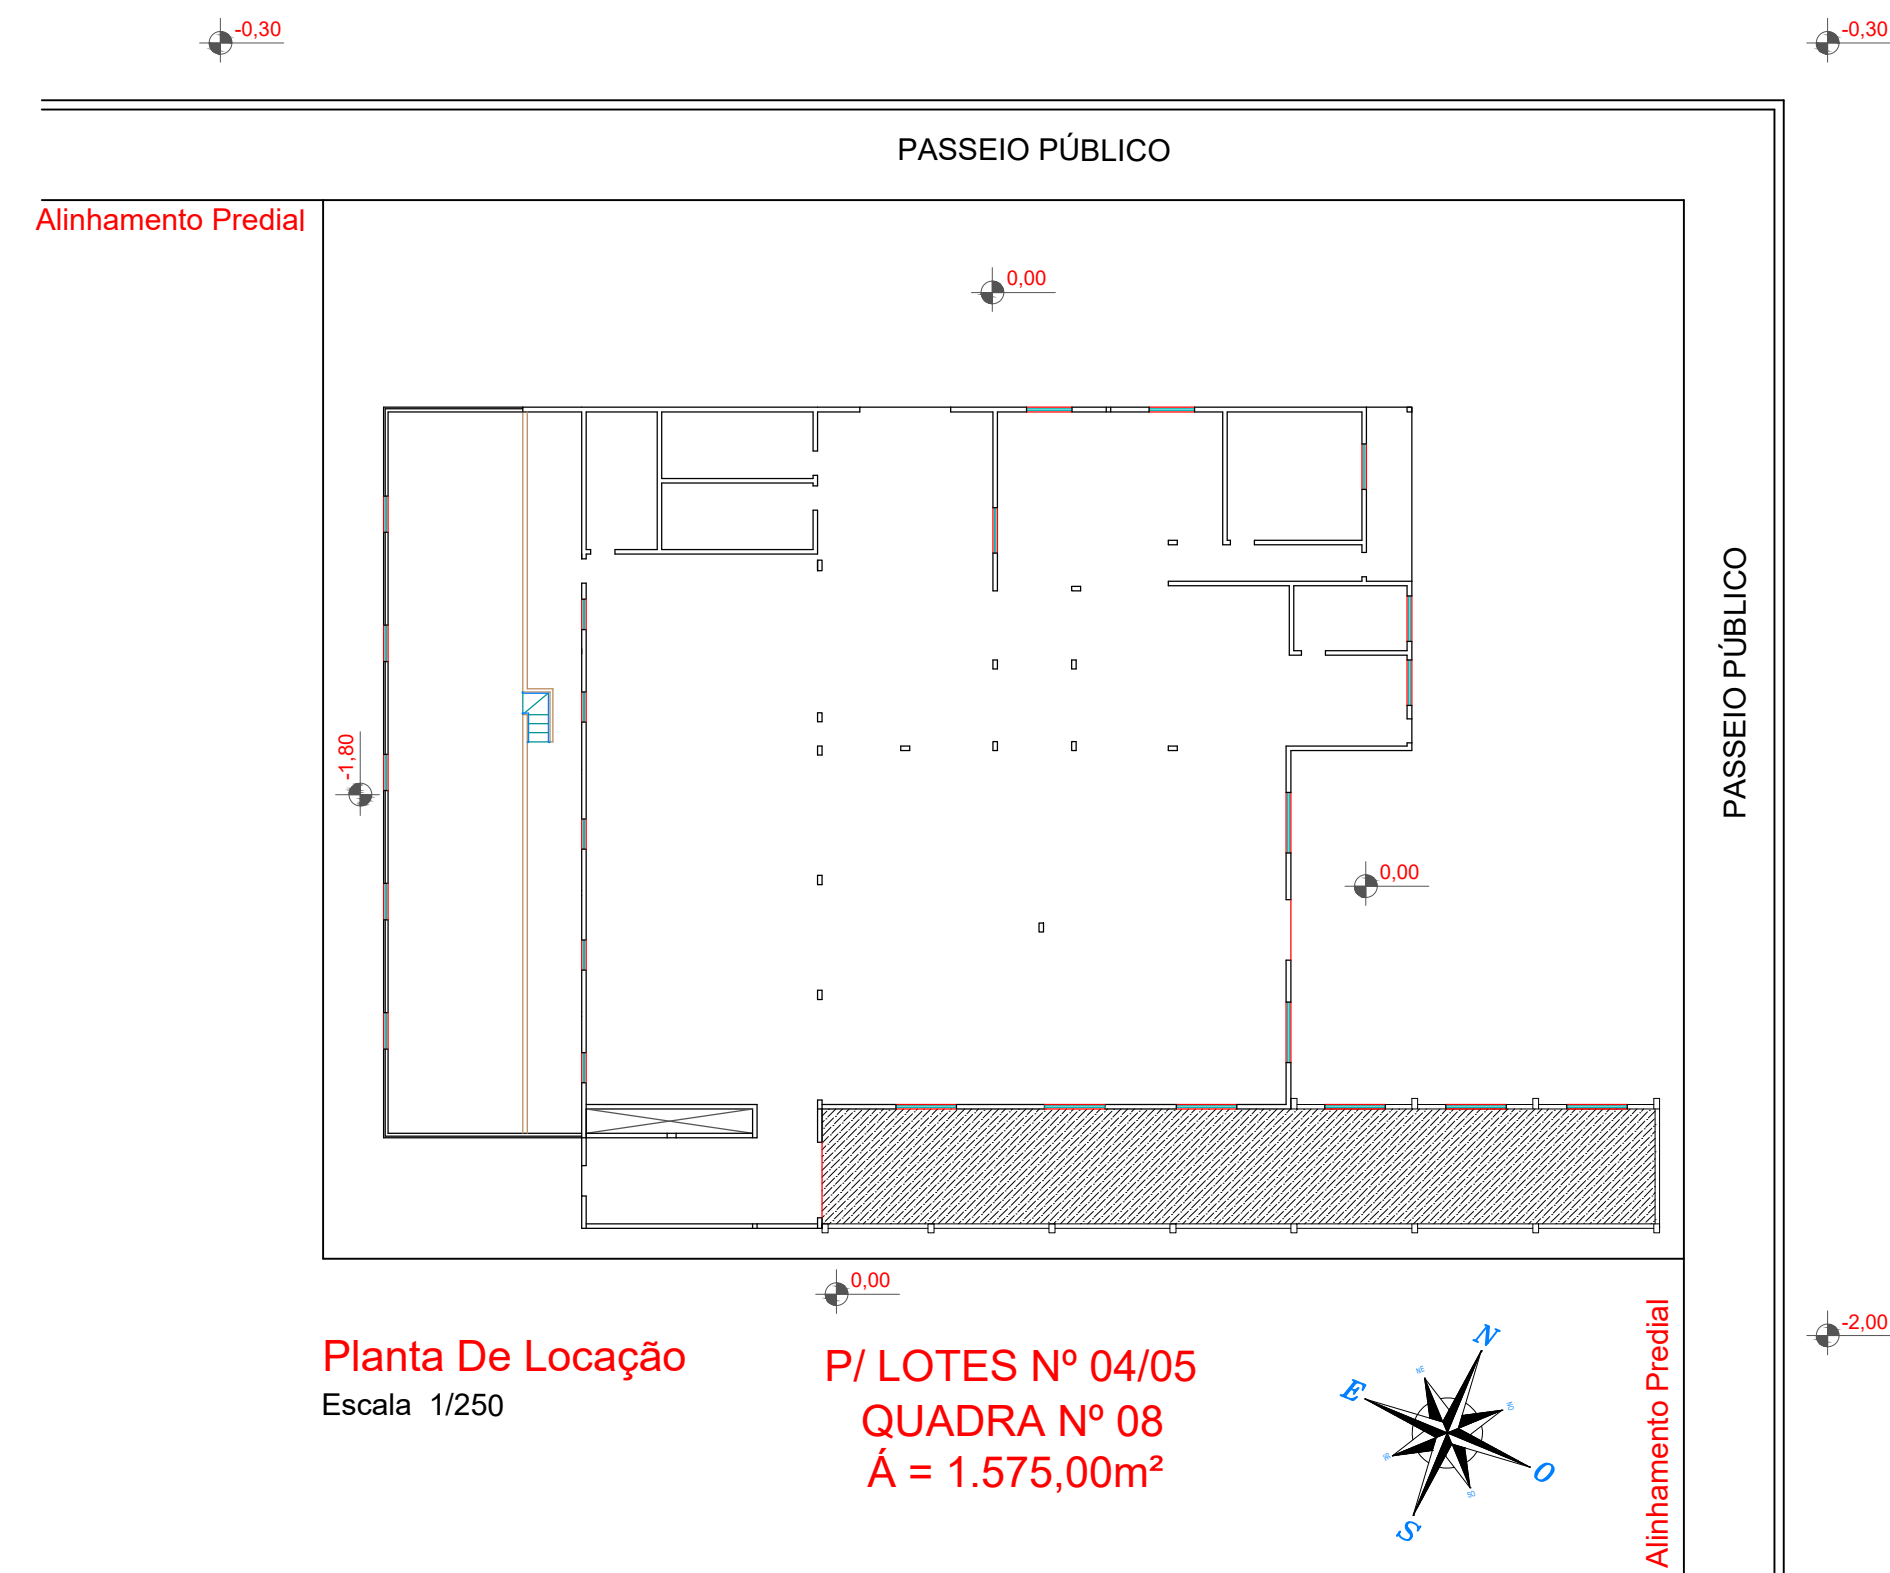

**Planta De Locação**  
Escala 1/250

**P/ LOTES Nº 04/05**  
**QUADRA Nº 08**  
**Á = 1.575,00m²**

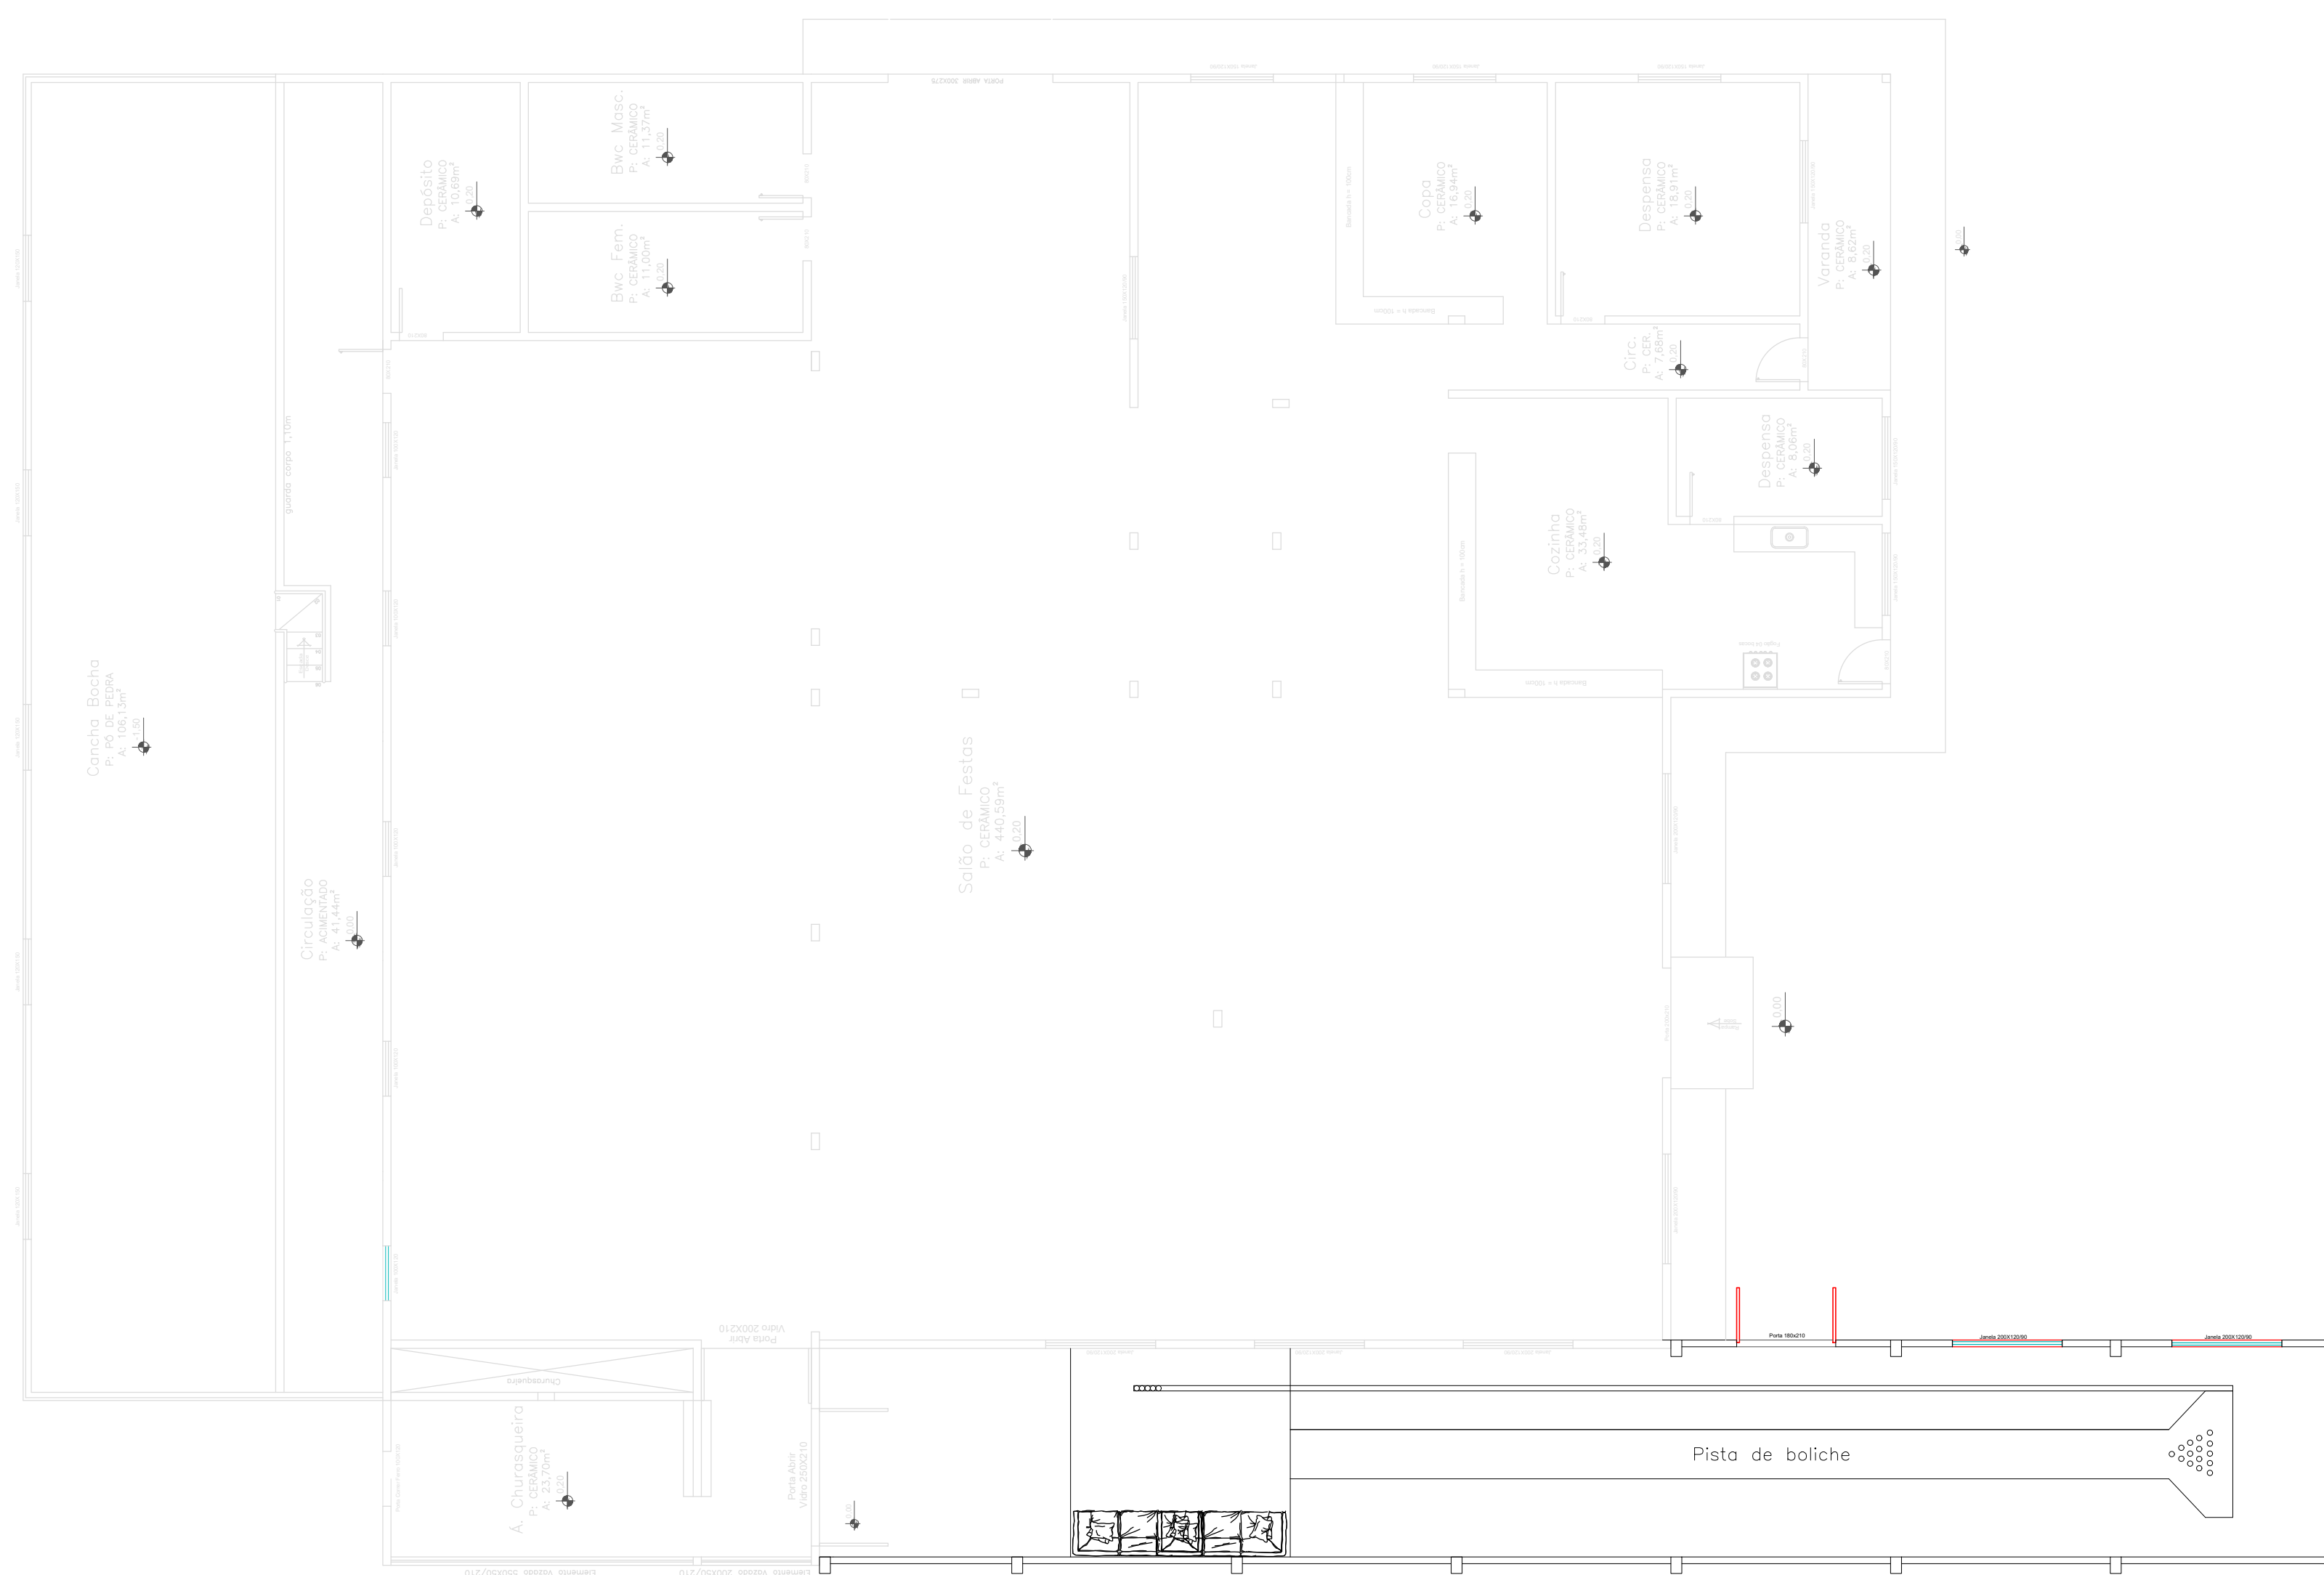

**Planta de layout**  
Área Total = 110,05m²  
Escala 1/100

## DESENHO

Proprietário:	PREFEITURA MUNICIPAL CNPJ: 01.612.812/0001-50		
Obra / Local:	LAYOUT DE PISTA DE BOLICHE SÃO BERNARDINO-SC		
Prancha:			
Resp. Técnico:	FERNANDO HENRIQUE RIFFEL Engenheiro Civil CREA/SC: 146847-0		
Desenho:	FERNANDO	Escala:	INDICADA
Área:	110,05m²	Data:	MAIO
Código:	01		

FERNANDO HENRIQUE RIFFEL - CREA-SC/PR 146847-0