



PAVIMENTAÇÃO ASFÁLTICA - RUA VERÔNICA SCHEID

ESCALA 1:500
ÁREA = 940,7m²

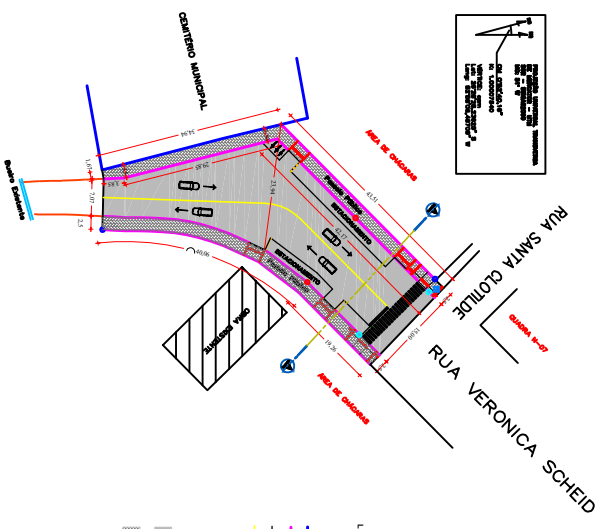


- LEGENDA:
- Muro existente
 - Muro fio em concreto simples (a executar)
 - Plintel de faixas com tela betão
 - Plintel de faixas com tela amarela
 - Placa A-32 B Passagem de pedestre (instalar)
 - Placa R-19 - Velocidade Máxima Permitida (instalar)
 - Boca de Lobo Estanque
 - Canal de rolamento com C10/10 (e = 4cm) - Área = 940,7m²
 - Canal de rolamento com C10/10 (e = 4cm) - Área = 244,7m²
 - Carpimeto de Pavim no Pavede Público - Área = 244,7m²

CORTE AA

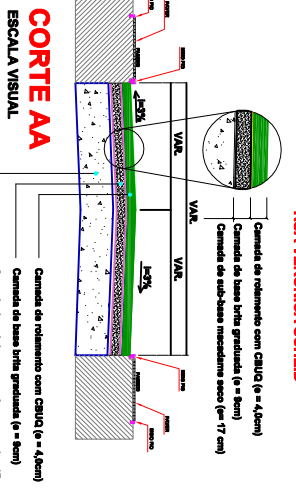

RUA VERÔNICA SCHEID

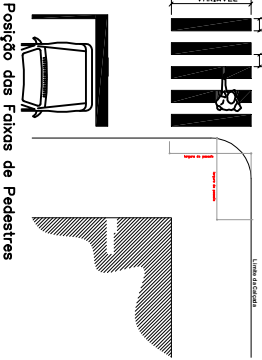


TIPO	INDICADOR	PLACA	ÁREA	QUANTIDADE
AVANÇADA	AVANÇADA	R-11	0,30 x 0,30	02



TIPO	INDICADOR	PLACA	ÁREA	QUANTIDADE
AVANÇADA	AVANÇADA	R-56	0,30 x 0,30	02

DETALHE PLACA A-32 B

DETALHE PLACA R-19






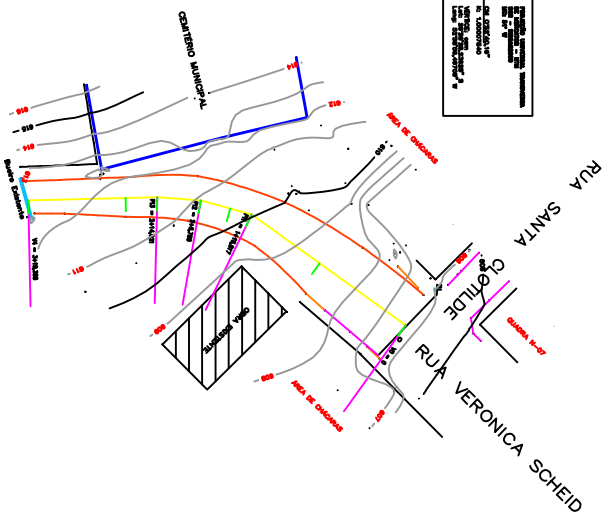


PERFIL LONGITUDINAL RUA VERÔNICA SCHEID


PERFIL LONGITUDINAL RUA VERÔNICA SCHEID

DETALHES DAS RAMPAIS DE ACESSIBILIDADES

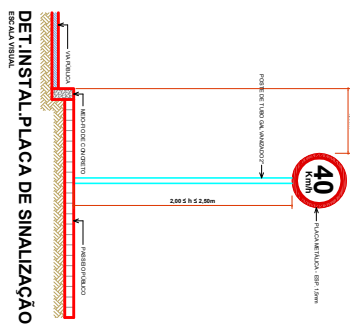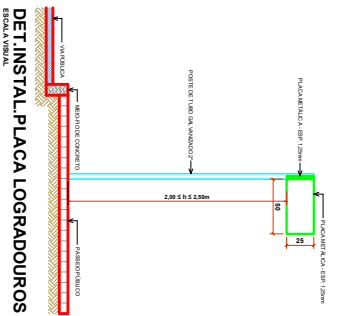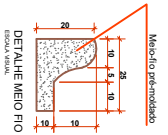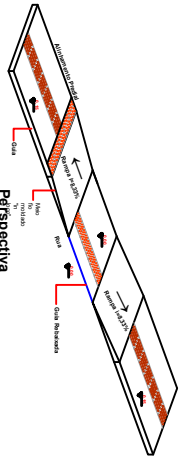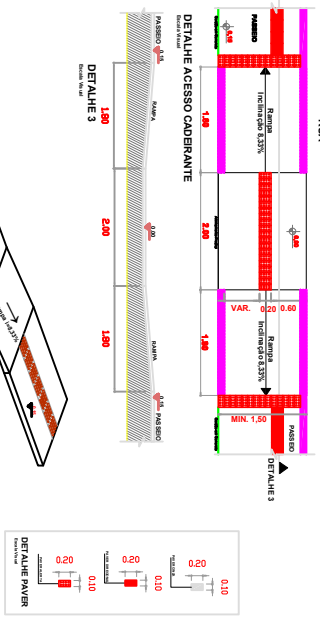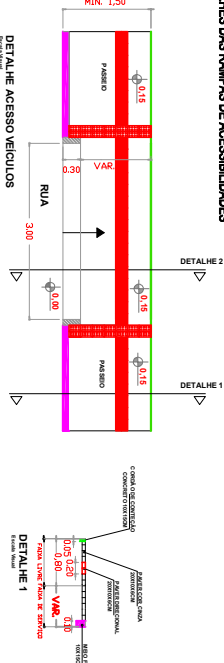

AMNOROESTE	
ARQUITETURA E ENGENHARIA	
PROJETO ARQUITETÔNICO	
PAV. ASFÁLTICA P/ RUA VERÔNICA SCHEID	
EMPRESA:	P/ RUA VERÔNICA SCHEID, CENTRO - SÃO BERNARDO-SC
PROPRIETÁRIO:	PREFEITURA MUNICIPAL DE SÃO BERNARDO-SC
DESENHO:	Edinho Luiz Pardi - CREA-SC 046897
RESPONSÁVEL TÉCNICO:	Eg° CM Amaro M. Ribeiro - CREA-SC 04003-9
RESPONSÁVEL TÉCNICO:	Eg° CM Pádua Rosival L. Longo - CREA-SC 04003-9
DESCRIÇÃO:	PLANTA RUA PAVIMENTAÇÃO ASFÁLTICA, PERFIL LONGITUDINAL, SINAL, DETALHES, PLANIMÉTRICO, CORTE AA.
ÁREA TOTAL:	940,7m²
ESCALA:	INDICADA
DATA:	MAIO/2018
CONTATO:	E-MAIL: amnoroste@amnoroste.org.br - TEL: (49)3344-1891