


Estaca	Distância	Dimensão Horizontal	Cota de Terreno	Distância	Estaca
605,000	0,000				
605,598	20,000				
605,097	40,000				
604,596	60,000				
604,273	80,000				
604,117	100,000				
603,999	120,000				
603,806	140,000				
603,554	160,000				
603,233	180,000				
602,952	200,000				
602,430	220,000				
601,979	240,000				
601,557	260,000				
601,327	280,000				
601,247	300,000				
601,509	320,000				
602,077	340,000				
602,821	360,000				
604,102	380,000				
604,120	400,000				

L = 370,000

**PERFIL LONGITUDINAL RUA VERONICA SCHEID**  
ESCALAS 1/1000

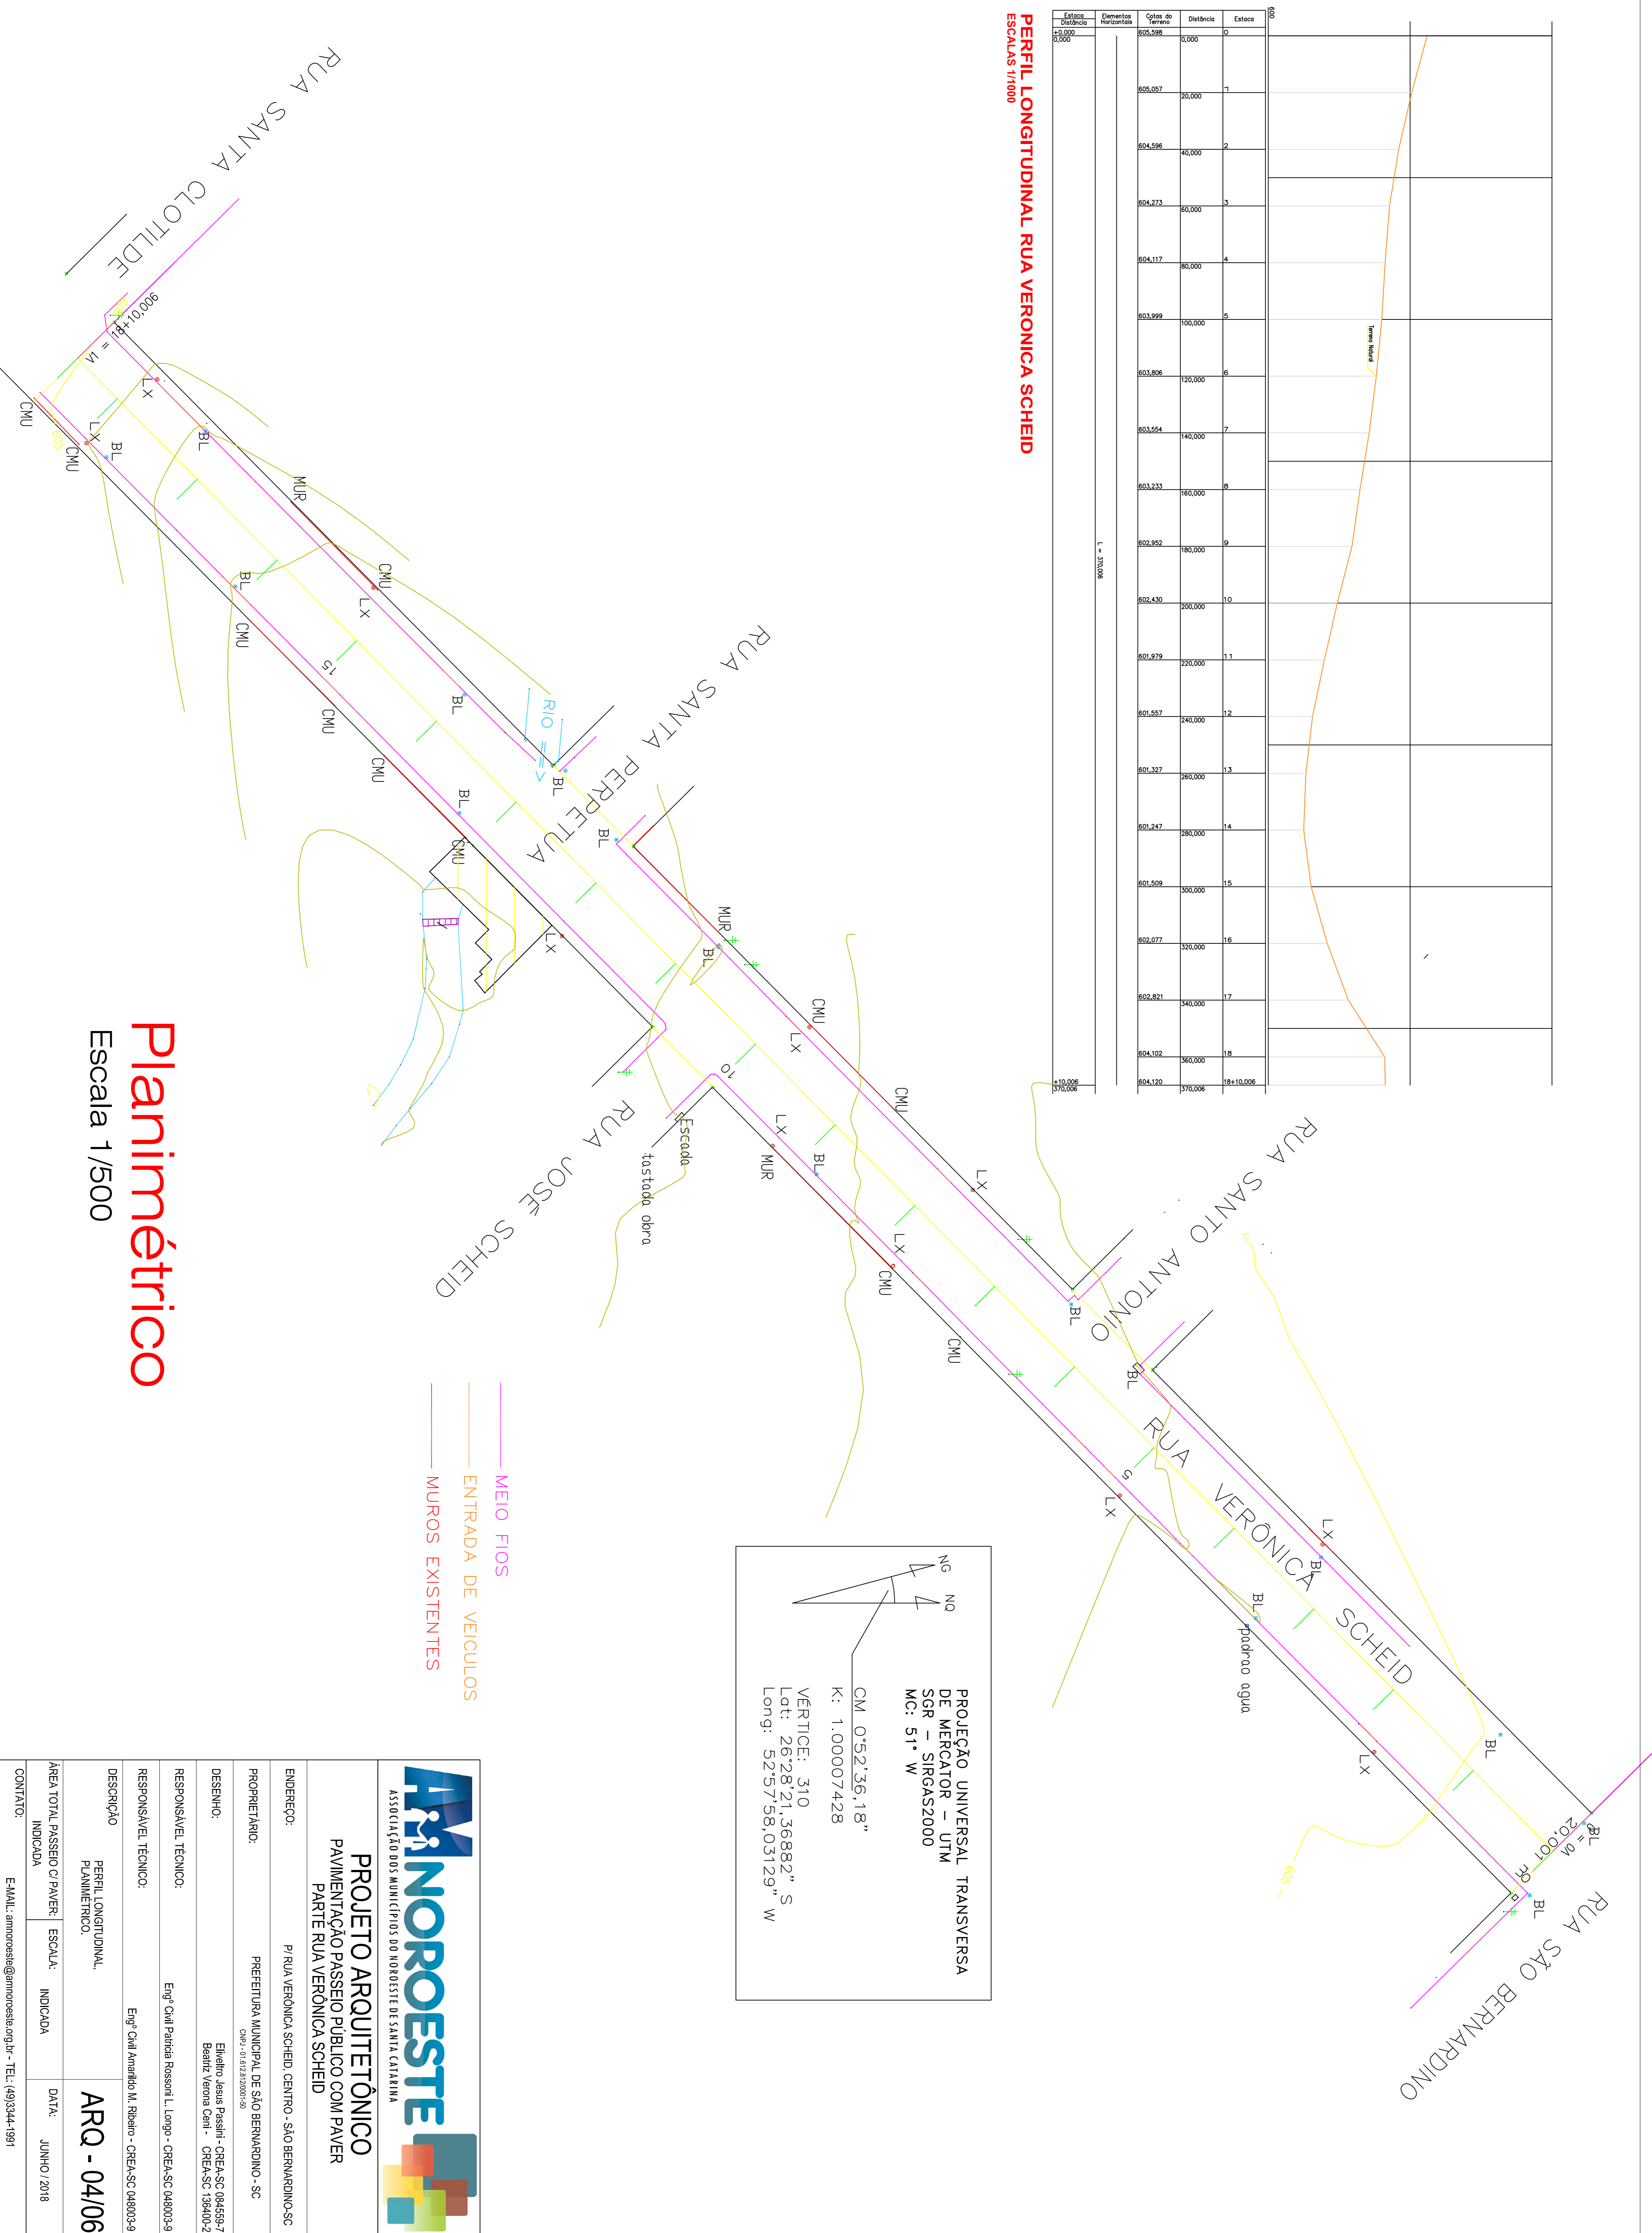

- MEIO FIOS
- ENTRADA DE VEICULOS
- MURROS EXISTENTES

PROJEÇÃO UNIVERSAL TRANSVERSA  
DE MERCATOR – UTM  
SGR – SIRGAS2000  
MC: 51° W  
CM: 0°52'36,18"  
K: 1.00007428

VERTICE: 310  
Lat: 26°28'21,36882" S  
Long: 52°57'58,03129" W

**Planimétrico**  
Escala 1/500

<b>PROJETO ARQUITETÔNICO</b> <b>PAVIMENTAÇÃO PASSEIO PÚBLICO COM PAVER</b> <b>PARTI RUA VERONICA SCHEID</b>	
ENDEREÇO:	P/ RUA VERONICA SCHEID, CENTRO - SAO BERNARDINO-SC
PROPRIETÁRIO:	PREFEITURA MUNICIPAL DE SAO BERNARDINO - SC CNPJ: 01.672.870/001-50
DESENHO:	Eliedno Jesus Pasini - CREA-SC 084589-7 Beatriz Verona Carl - CREA-SC 138400-2
RESPONSÁVEL TÉCNICO:	Engº Civil Patrícia Rossoni L. Longo - CREA-SC 048003-9
RESPONSÁVEL TÉCNICO:	Engº Civil Amarildo M. Ribeiro - CREA-SC 048003-9
DESCRIÇÃO	PERFIL LONGITUDINAL, PLANIMÉTRICO.
ÁREA TOTAL PASSEIO O PAVER:	ESCALA: INDICADA
INDICADA	DATA: JUNHO/2018
CONTATO:	E-MAIL: amnoroste@amnoroste.org.br - TEL: (49)3344-1991

**ARQ - 04/06**